



ALCALDE:
Dr. Jesús María Botero Gutiérrez
Alcalde Municipal
Ibagué
Por que Ibagué está primero

SECRETARIA DE
INFRAESTRUCTURA MUNICIPAL
Ing. Jaime Orlando Velaz

GRUPO DE VIVIENDA

PROYECTO:
PLAN PARCIAL INTEGRAL NAZARETH

DISEÑO:

CESAR AUGUSTO CIRO BASTO
ARQUITECTO

Vs. Bo. PROPIETARIO
MUNICIPIO DE IBAGUE

COLABORACION:
SANDRA NATALIA SANCHEZ CHARRY


CONTIENE:
LOCALIZACION

OBSERVACIONES:

ESCALA:
LAS INDICADAS

FECHA:
DICIEMBRE DE 2008


PLANO N°:
1 DE 12

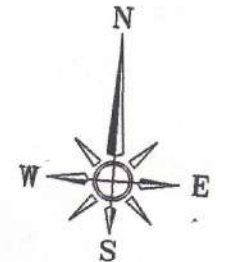

COMUNA 7
ESCALA 1/5000



COMUNA 7
SECTOR SALADO
SUELO DE EXPANSION

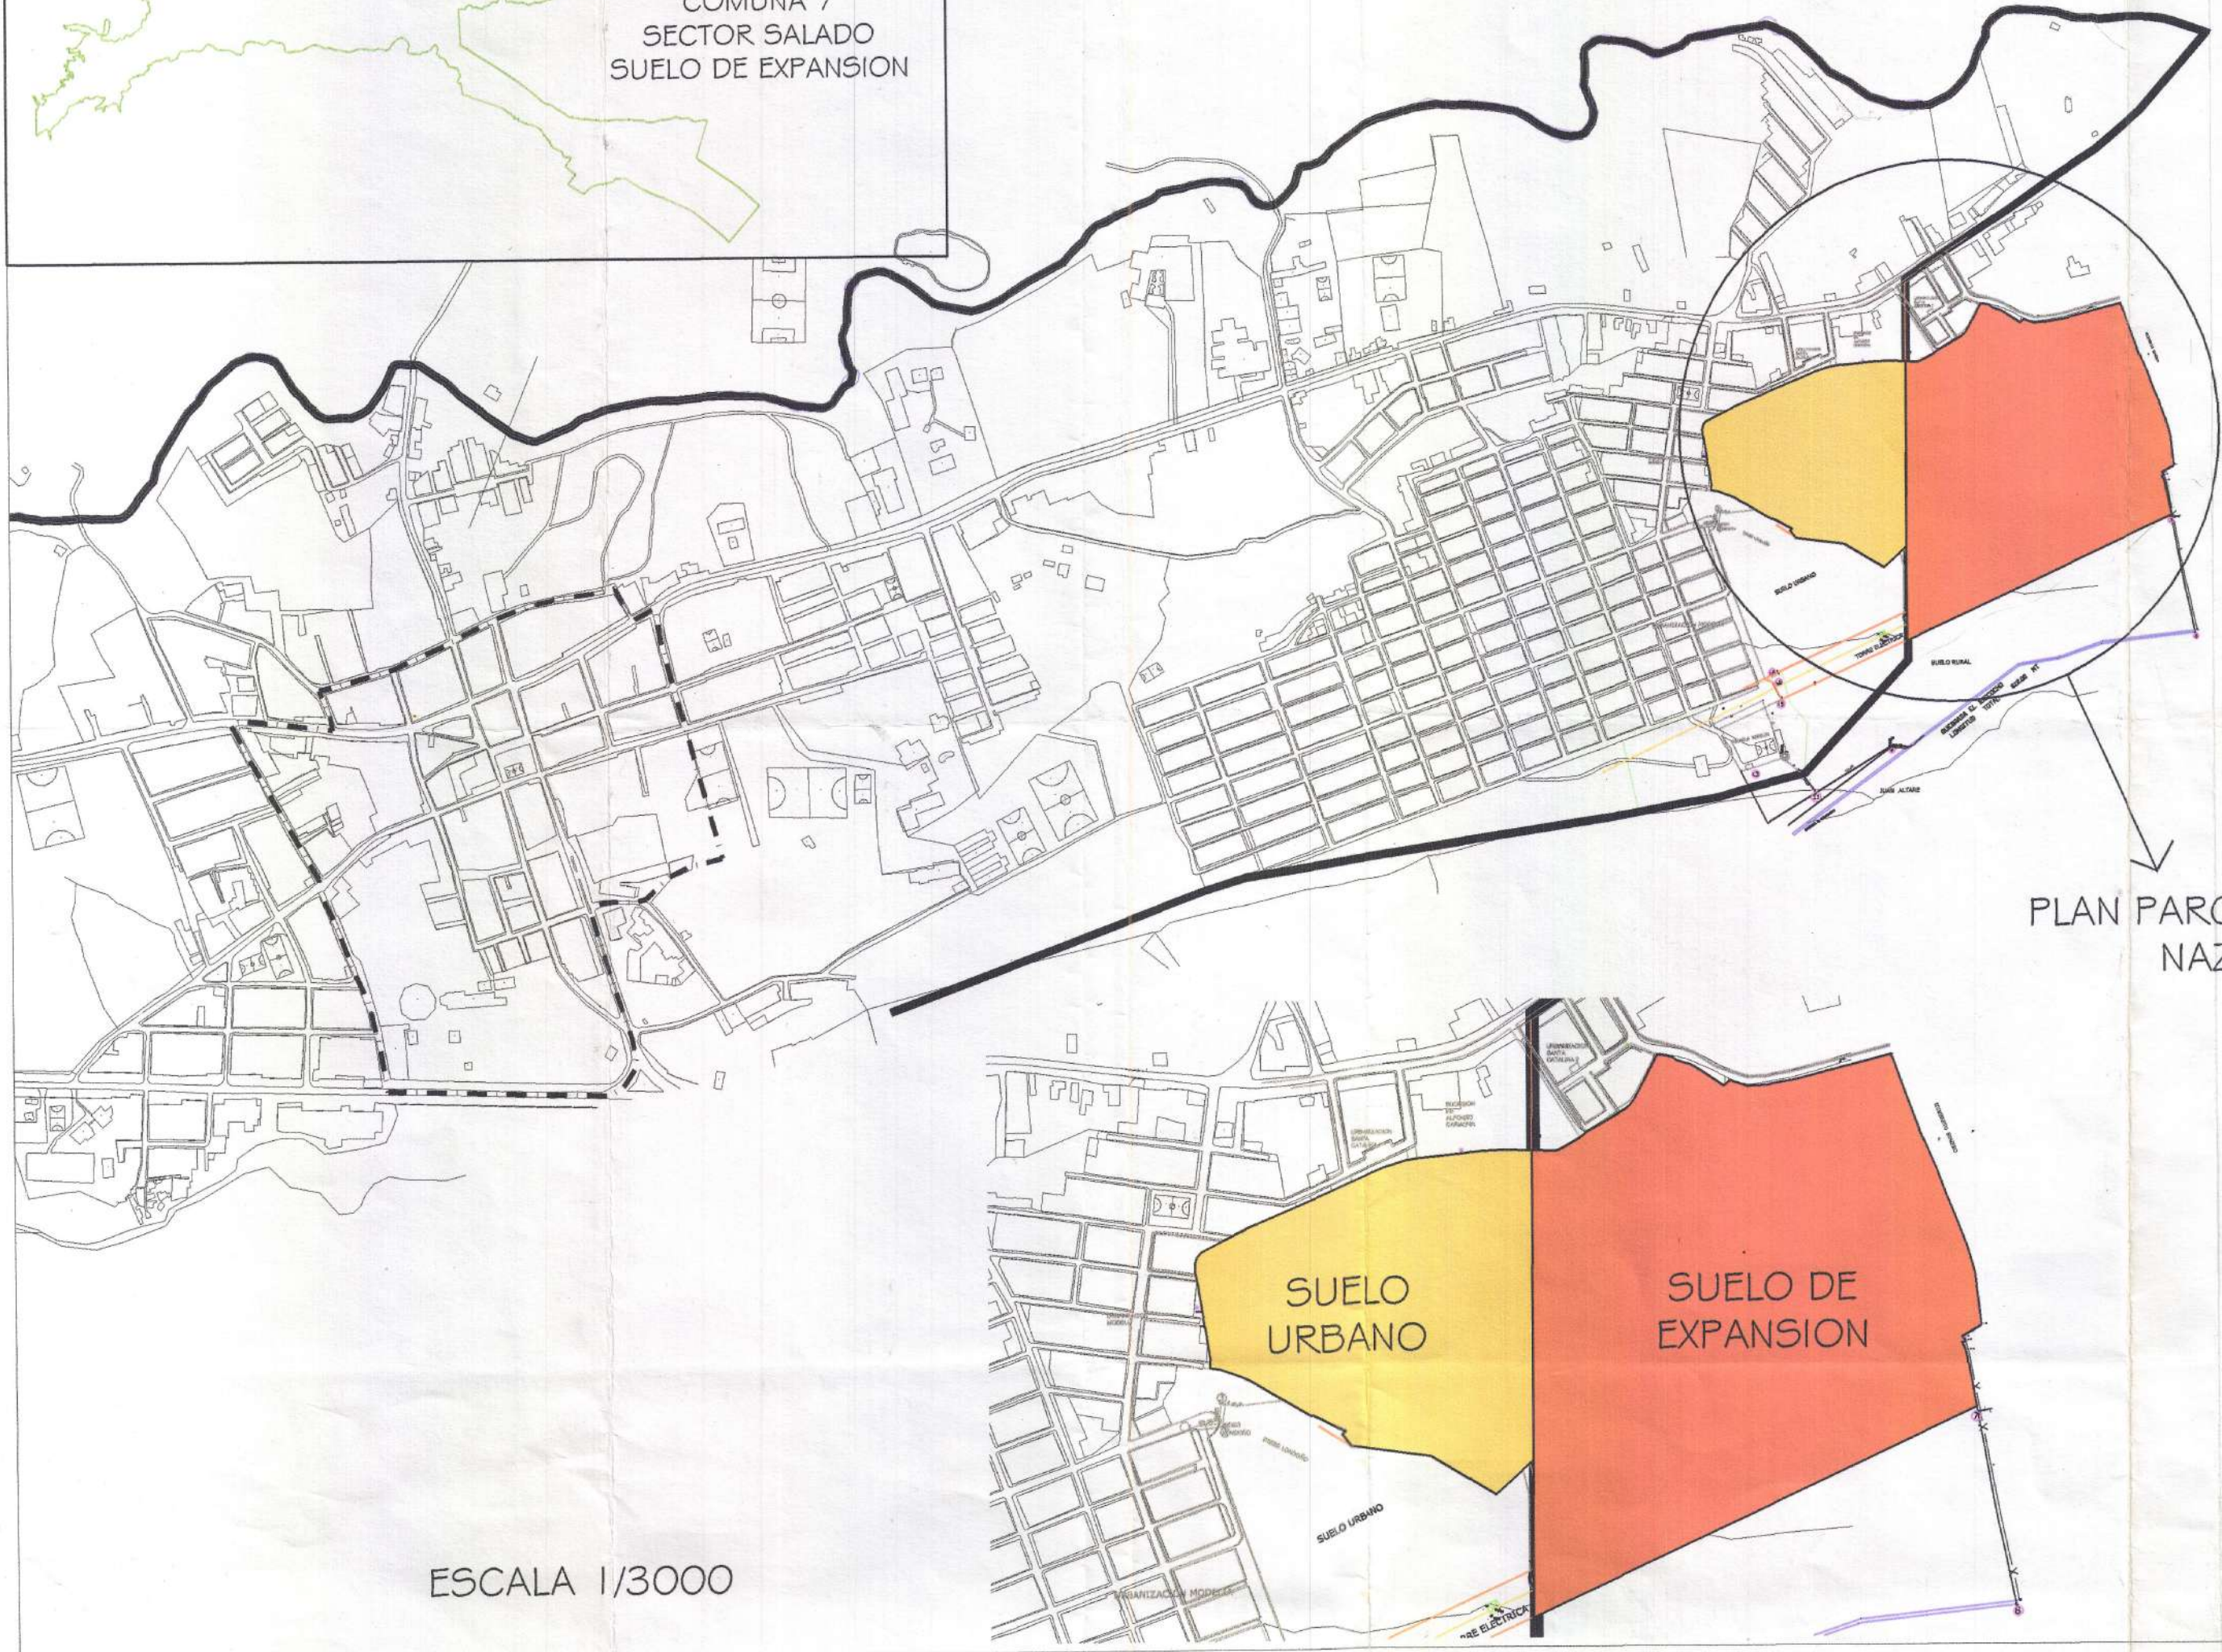

PLAN PARCIAL INTEGRAL NAZARETH

ESCALA 1/3000

SUELO URBANO

SUELO DE EXPANSION