



ALCALDE:
Dr. Jesus María Botero Guiterrez
Alcaldía Municipal
Ibagué
Por que Ibagué esta primero

SECRETARIA DE
INFRAESTRUCTURA MUNICIPAL
Ing. Jaime Orlando Velez

GRUPO DE VIVIENDA

PROYECTO:
**PLAN PARCIAL
INTEGRAL
NAZARETH**

DISEÑO:

**CESAR AUGUSTO CIRO BASTO
ARQUITECTO**

VOL. BO. PROPIETARIO

MUNICIPIO DE IBAGUE

COLABORACION:
SANDRA NATALIA SANCHEZ CHARRY

CONTIENE:
TOPOGRAFICO




ESCALA:
1/2000

FECHA:
DICIEMBRE DE 2008

PLANO N°:
2 DE 12



COMUNA 7
SECTOR SALADO
SUELO DE EXPANSION

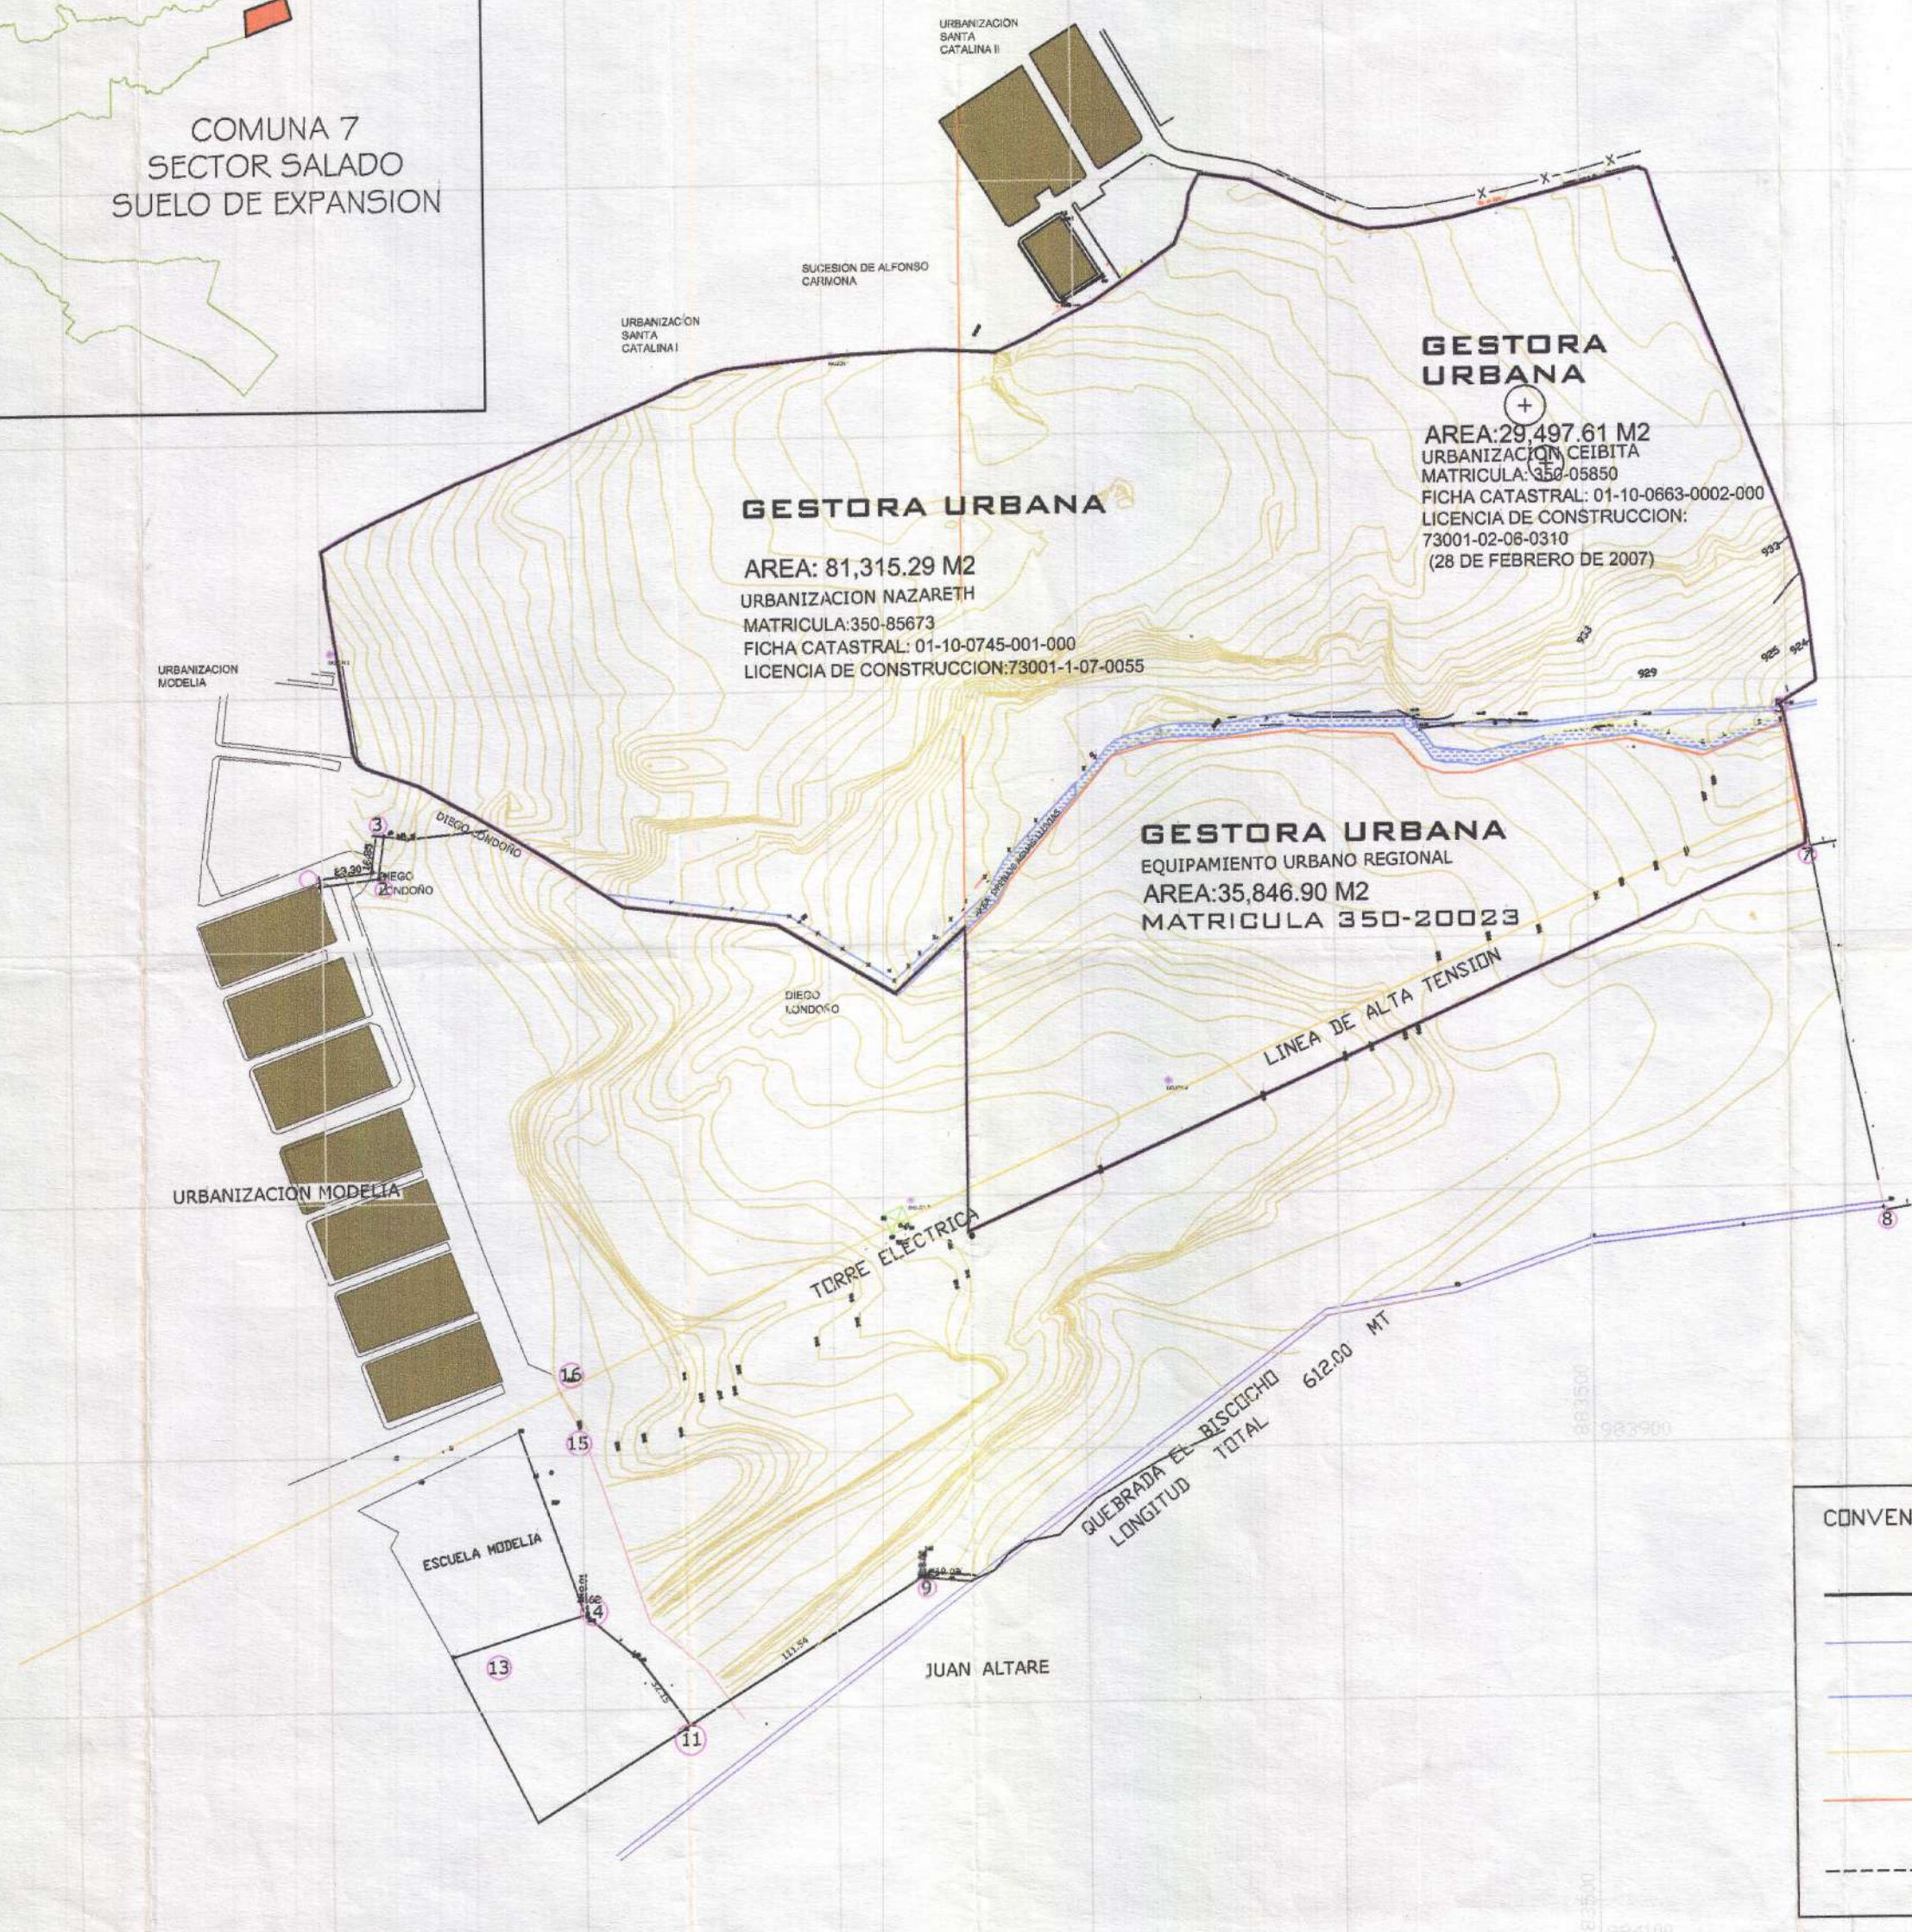

CONVENCIONES

	LINDERO AREA DE ESTUDIO
	QUEBRADA
	DRENAJE DE AGUAS LLUVIAS
	LINEA DE ALTA TEN
	LINEA DE PERIMETRO URBANO
	LINDERO LOTE