


COMUNA 7
SECTOR SALADO
SUELO DE EXPANSION

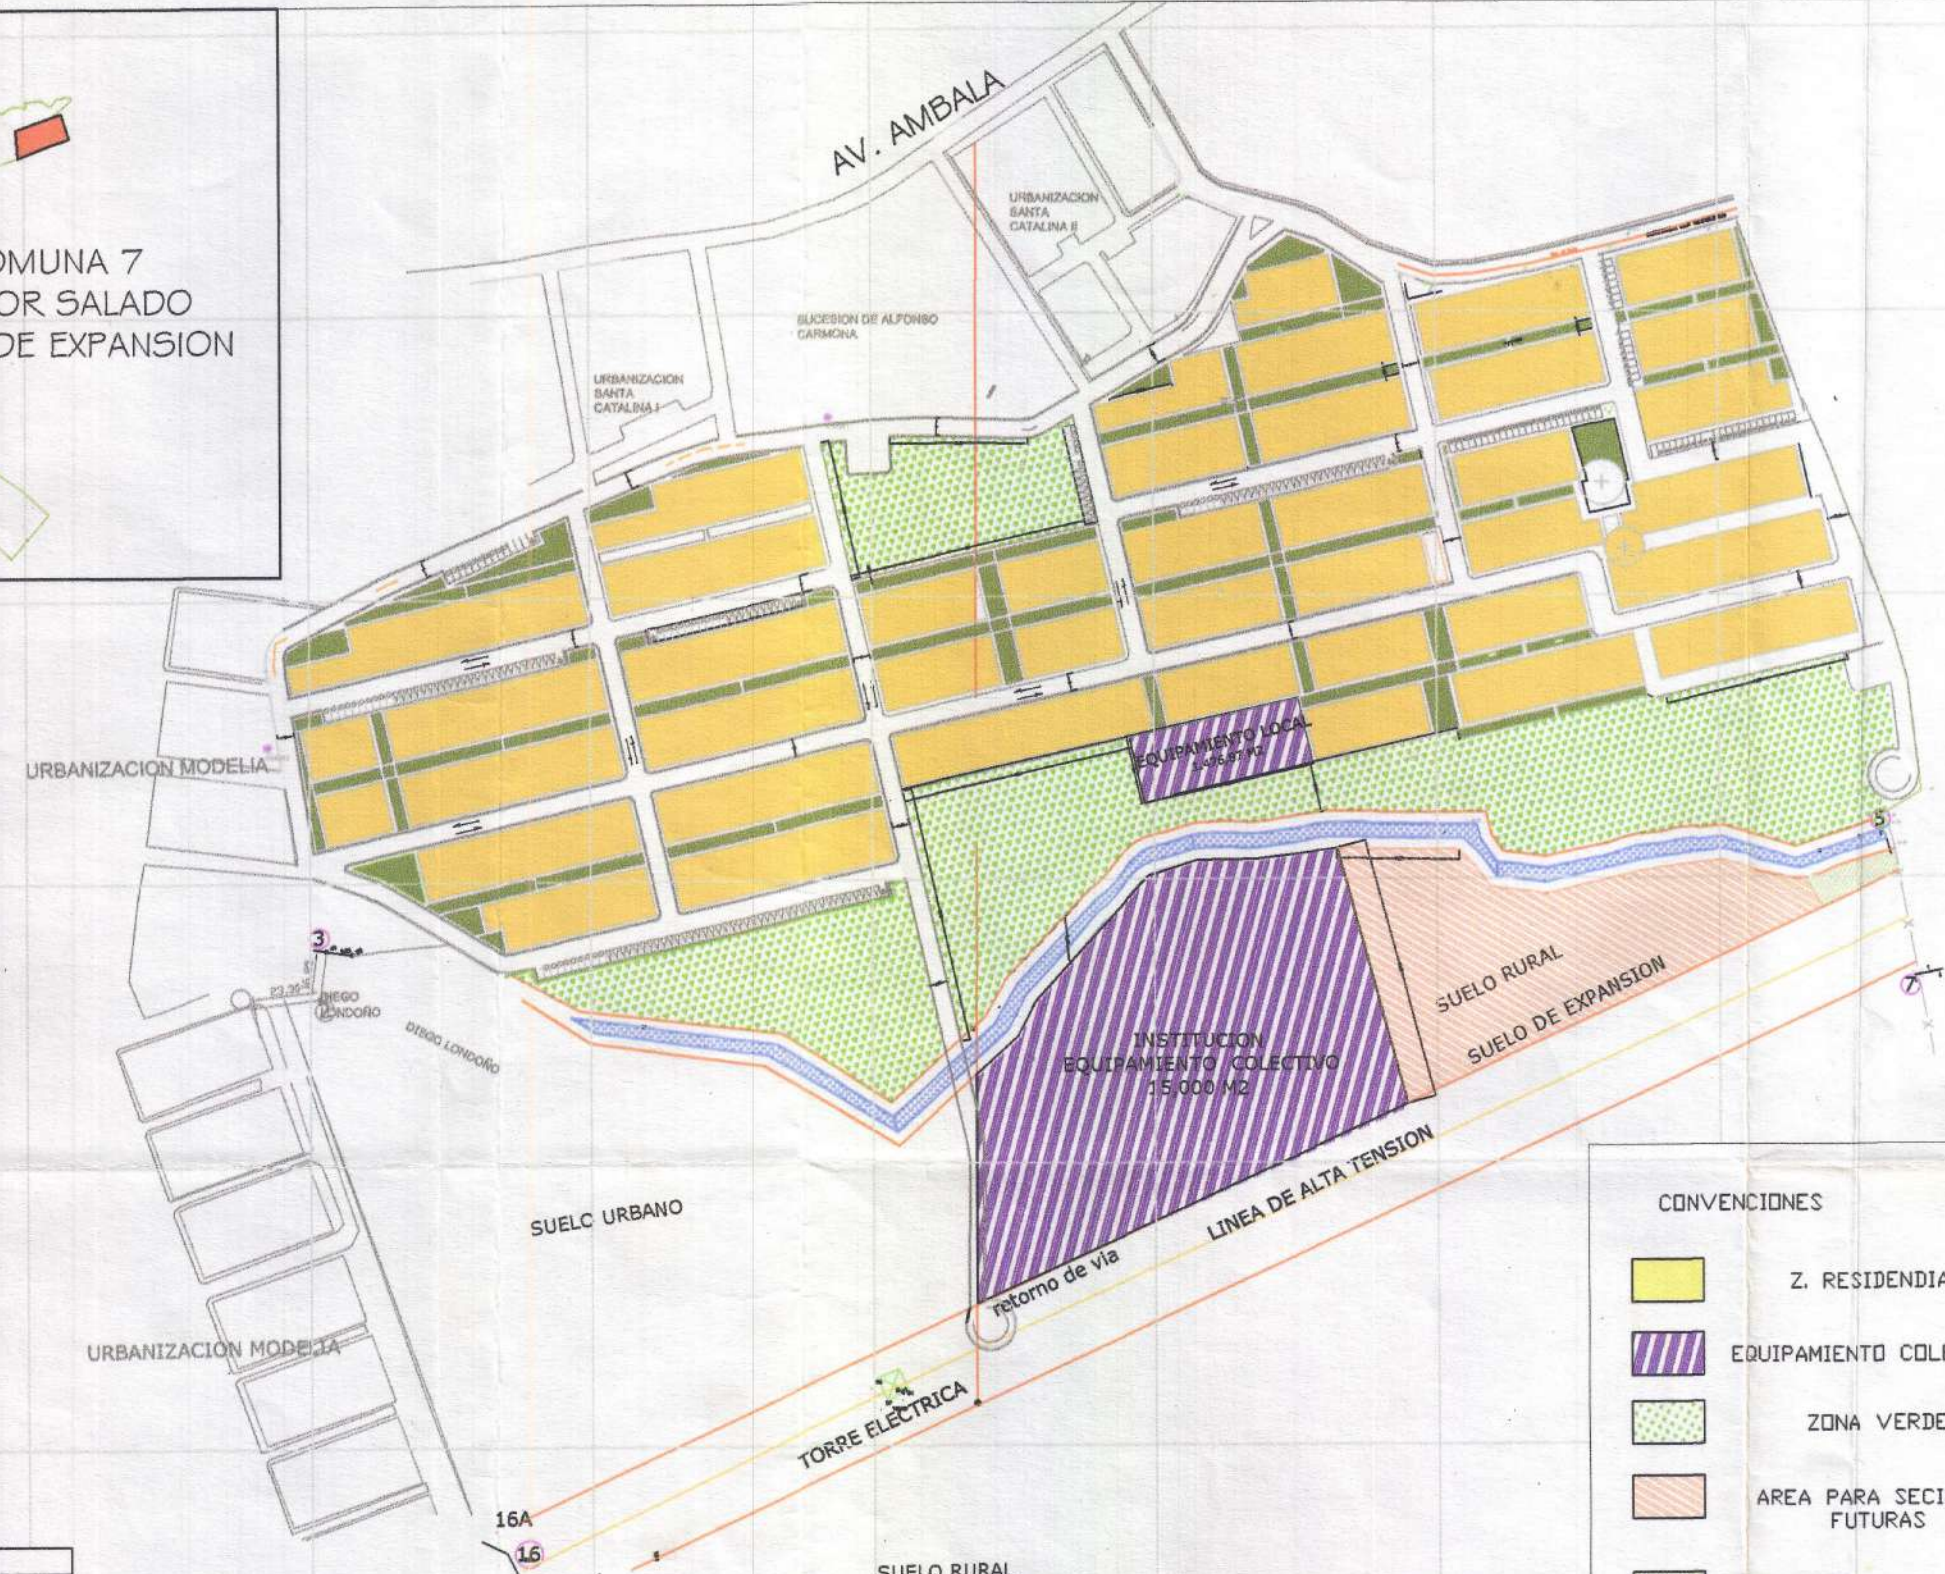

CONVENCIONES

	Z. RESIDENCIAL
	EQUIPAMIENTO COLECTIVO
	ZONA VERDE
	AREA PARA SECCIONES FUTURAS
	AREA DE PROTECCION AMBIENTAL
	VIA PEATONALES
	VIA VEHICULAR
	AREA DE ESTUDIO
	QUEBRADA
	DRENAJE AGUAS LLUVIAS
	LINEA DE ALTA TENSION
	LINEA DE PERIMETRO URBANO
	LINDERO LOTE
	AISLAMIENTO

CUADRO DE AREAS POR USO

AREA PREDIAL	42406,16 M2
VIAS	30.288,7 M2
ZONA VERDE	24662,15 M2
EQUIPAMIENTO	16476,87 M2
AREA PARA CESIONES FUTURAS	8362,25 M2
VIAS PEATONALES	9.903,67 M2
AFECTACIONES	14,550,27 M2
AREA TOTAL	146,660,0 M2

ALCALDE:
Dr. Jesus Maria Botero Gutierrez
Alcalde Municipal
Ibagué
Por que Ibagué esta primero

SECRETARIA DE
INFRAESTRUCTURA MUNICIPAL
Ing. Jaime Orlando Velez

GRUPO DE VIVIENDA

PROYECTO:
PLAN PARCIAL INTEGRAL NAZARETH

DISEÑO:
JOSE DOMINGO HE

CESAR AUGUSTO CIFRO BASTO
ARQUITECTO

Vd. Bo. PROPIETARIO

MUNICIPIO DE IBAGUE

COLABORACION:
SANDRA NATALIA SANCHEZ CHARRY

CONTIENE:
CUANTIFICACION DE EDIFICABILIDAD POR USOS

OBSERVACIONES:

ESCALA:
1/2000

FECHA:
DICIEMBRE DE 2008

PLANO N°:
3 DE 12