

ALCALDE:
Dr. Jesús María Botero Gutiérrez
Alcalde Municipal
Ibagué
Por que Ibagué está primero

SECRETARIA DE
INFRAESTRUCTURA MUNICIPAL
Ing. Jaime Orlando Velez

GRUPO DE VIVIENDA

PROYECTO:
**PLAN PARCIAL
INTEGRAL
NAZARETH**

DISEÑO:

CESAR AUGUSTO CIRO BASTO
ARQUITECTO

Va. Bo. PROPIETARIO

MUNICIPIO DE IBAGUE

COLABORACION
SANDRA NATALIA SANCHEZ CHAFFRY

CONTIENE:
PLANTEAMIENTO URBANISTICO


OBSERVACIONES:

ESCALA:
1/2000

FECHA:
DICIEMBRE DE 2008

PLANO N°:

DE 12

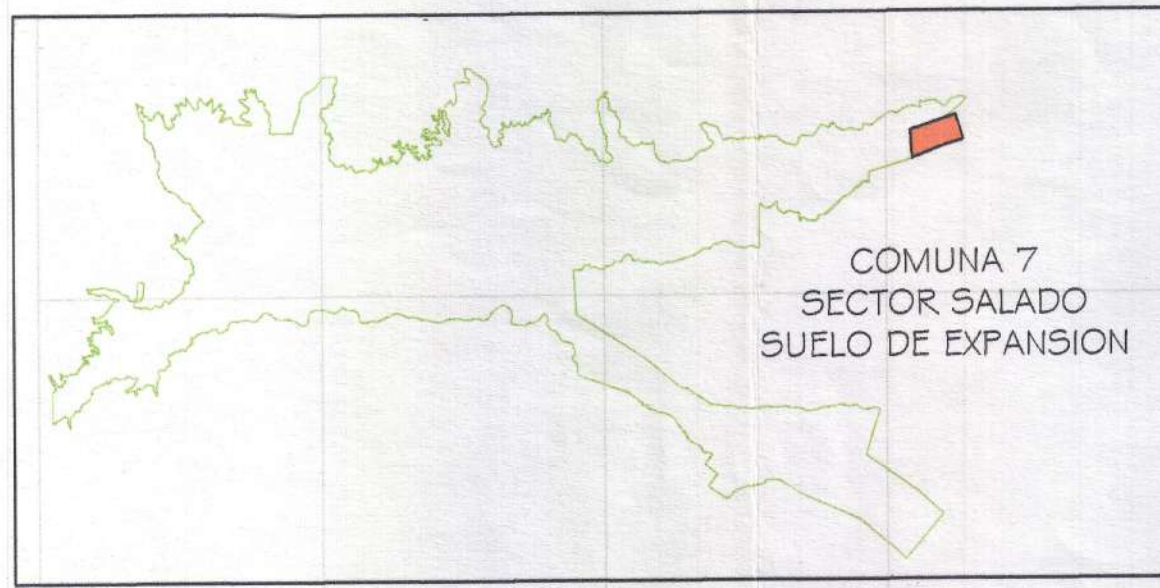

COMUNA 7
SECTOR SALADO
SUELO DE EXPANSION



- CONVENCIONES
- PERIMETRO UBAND CEIBITA
 - PERIMETRO URBAND NAZARETH
 - QUEBRADA
 - DRENAJE AGUAS LLUVIAS
 - LINEA DE ALTA TENSION
 - LINEA DE PERIMETRO URBAND
 - LINDERO LOTE
 - AISLAMIENTO