



ALCALDE:
Dr. Jesús María Botero Gutiérrez
Alcaldía Municipal
Ibagué
Por que Ibagué esta primero

SECRETARIA DE
INFRAESTRUCTURA MUNICIPAL
Ing. Jaime Orlando Velez

GRUPO DE VIVIENDA

PROYECTO:
**PLAN PARCIAL
INTEGRAL
NAZARETH**

DISEÑO:

CESAR AUGUSTO CIRO BASTO
ARQUITECTO

Vd. Sr. PROPIETARIO

MUNICIPIO DE IBAGUE

COLABORACION:
SANDRA NATALIA SANCHEZ CHARRY


CONTIENE:
ASIGNACION DE CARGAS
Y BENEFICIOS.

OBSERVACIONES:


ESCALA:
1/2000

FECHA:
DICIEMBRE DE 2008

PLANO N°:
8 DE 12

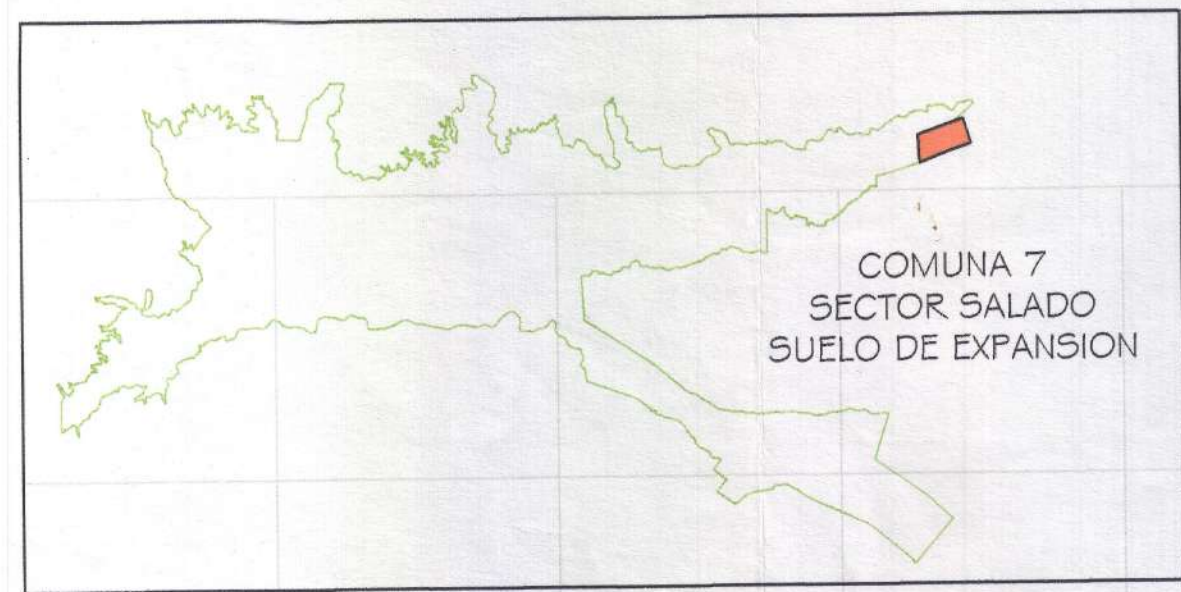

COMUNA 7
SECTOR SALADO
SUELO DE EXPANSION

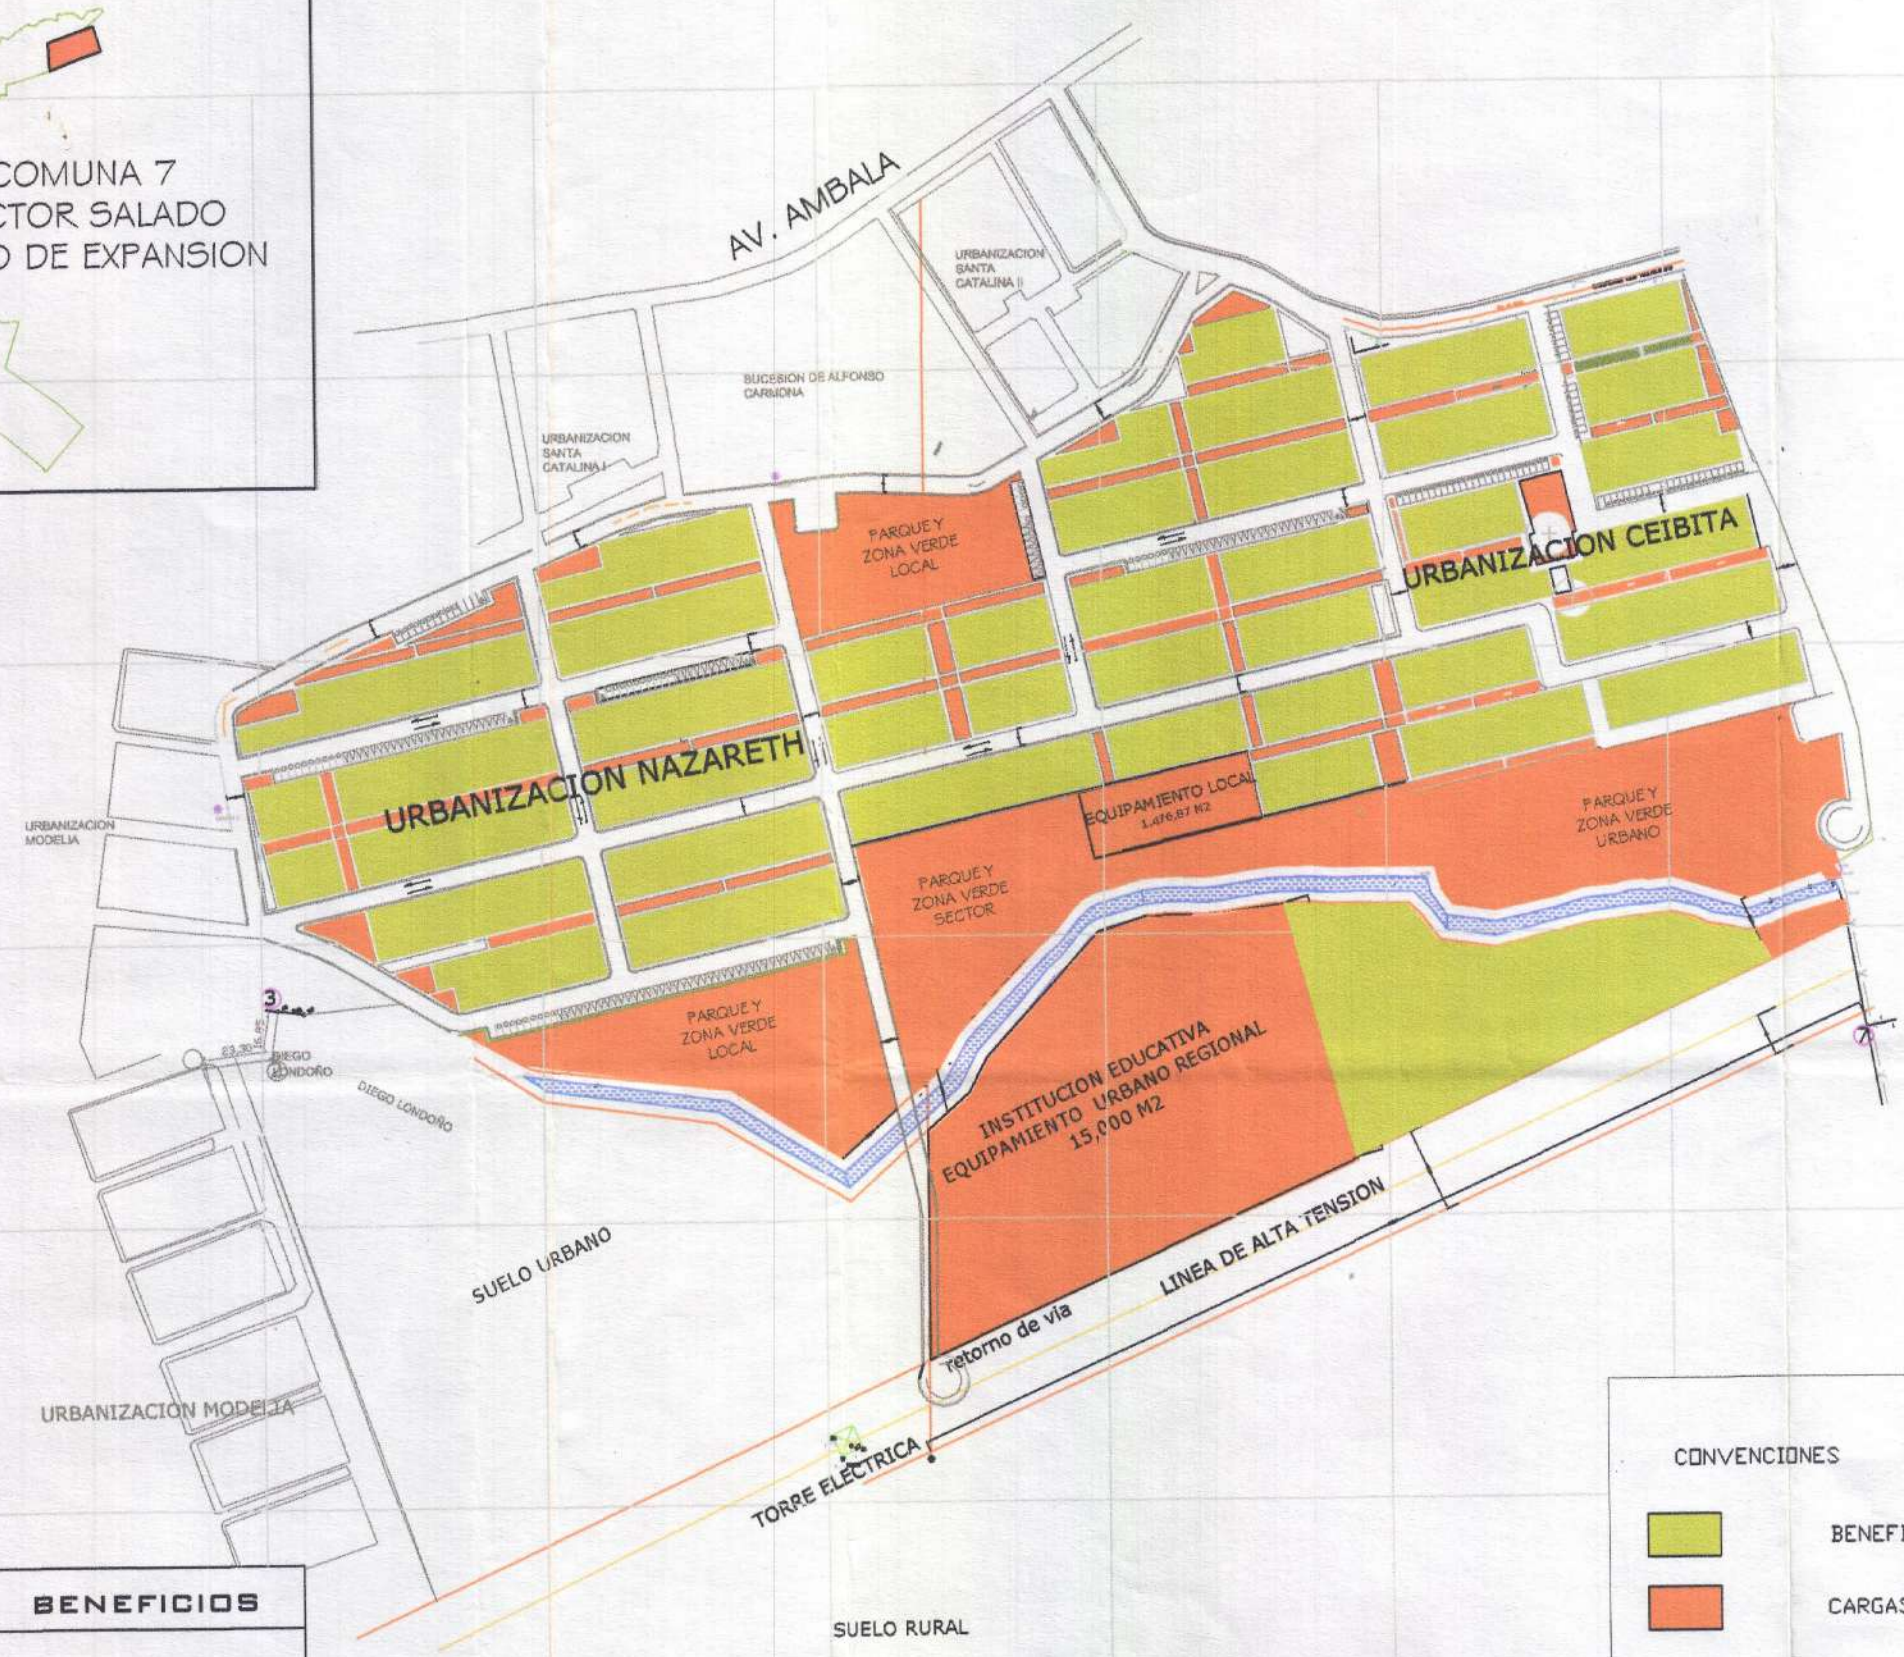

CONVENCIONES

	BENEFICIOS
	CARGAS
	AREA DE ESTUDIO
	QUEBRADA
	DRENAJE AGUAS LLUVIAS
	LINEA DE ALTA TENSION
	LINEA DE PERIMETRO URBANO
	LINDERO LOTE
	AISLAMIENTO

	CARGAS	BENEFICIOS	
AREA PREDIAL		42.406,16 M2	
VIAS	30.288,7 M2		
ZONA VERDE	24.672,08 M2		
INSTITUCIONAL	15.000,00 M2		
ZONA COMUNAL	1.476,87 M2		
AREA PARA CESIONES FUTURAS		8.362,25 M2	
VIAS PEATONALES	9.903,67 M2		
AFECTACIONES	14.550,27 M2		
AREA TOTAL	95.891,59 M2	50.768,41 M2	146.660,00 M2

JOSE DOMINGO HERRERA