




PLANTA BAZOITIA  
VIA REGIONAL PARQUES CENTRAL  
ESCALA: 1:50

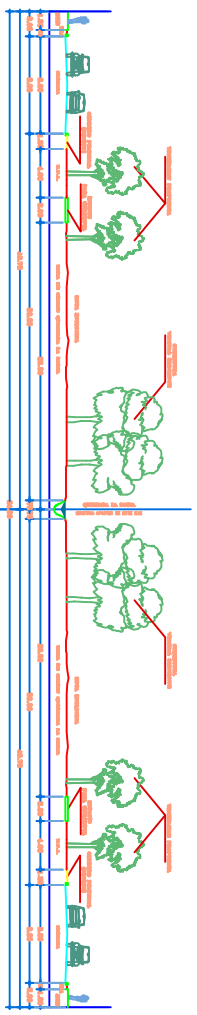


PERFIL PAR VIAL QUEBRADA LA DONNA  
ESCALA: 1:100

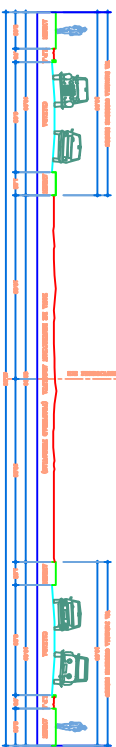


PERFIL CORREDOR VIA FERRERA  
ESCALA: 1:100

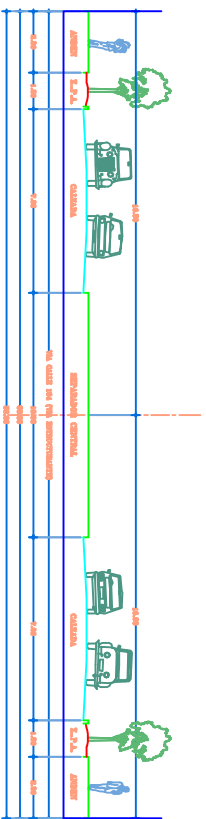


PERFIL VIA CALLE 134  
VIA ESTRUCTURANTE  
ESCALA: 1:100

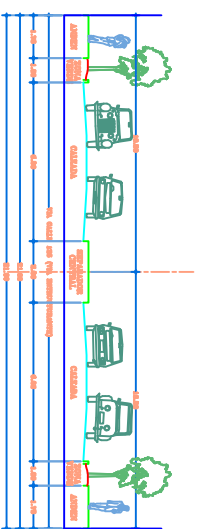


PERFIL VIA CALLE 125  
VIA ESTRUCTURANTE  
ESCALA: 1:100

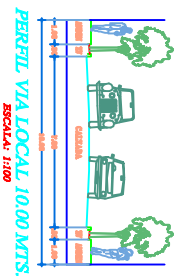

PERFIL VIA LOCAL 10,00 MTS.  
ESCALA: 1:100

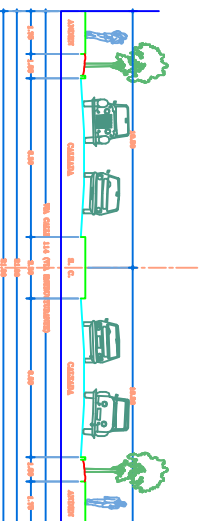

PERFIL VIA CALLE 114  
VIA ESTRUCTURANTE  
ESCALA: 1:100

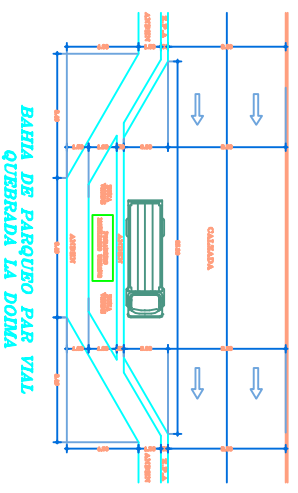

BAHIA DE PARQUEO PAR VIAL  
QUEBRADA LA DONNA  
ESCALA: 1:100

<b>PLAN PARCIAL</b> <b>Ciudad</b> <b>COMPENALCO</b> <b>IBAGUE - TOLIMA</b>		CONVENCION: <b>PERFILES VIAES</b>		LOCALIZACION: SECTOR SANTA RITA (PICLERA) IBAGUE	
PROYECTANTE: <b>FAMILIA ARBEITZAEZ</b>		ELABORADO: ARQ. LUIS FERNANDO RODRIGUEZ D. TEL. 31 40723 - 445454 - 5200		REVISADO: ARQ. JULIO F. ENRIQUETA	
FUENTE: <b>PLANIFICACION MUNICIPAL</b>		COLABORADO: ARQ. JUAN CARLOS CARDONA DR. FEDERICO BERNAL ARBEITZAEZ		FECHA: <b>NOVIEMBRE 2008</b>	
ESCALA: <b>INDICADAS</b>		DISEÑADO: <b>SANJUAN SIVERO LOZANO</b> TEL. 31 40723 - 445454 - 5200		PLANO NO <b>A-14</b>	
				DE <b>14</b>	