


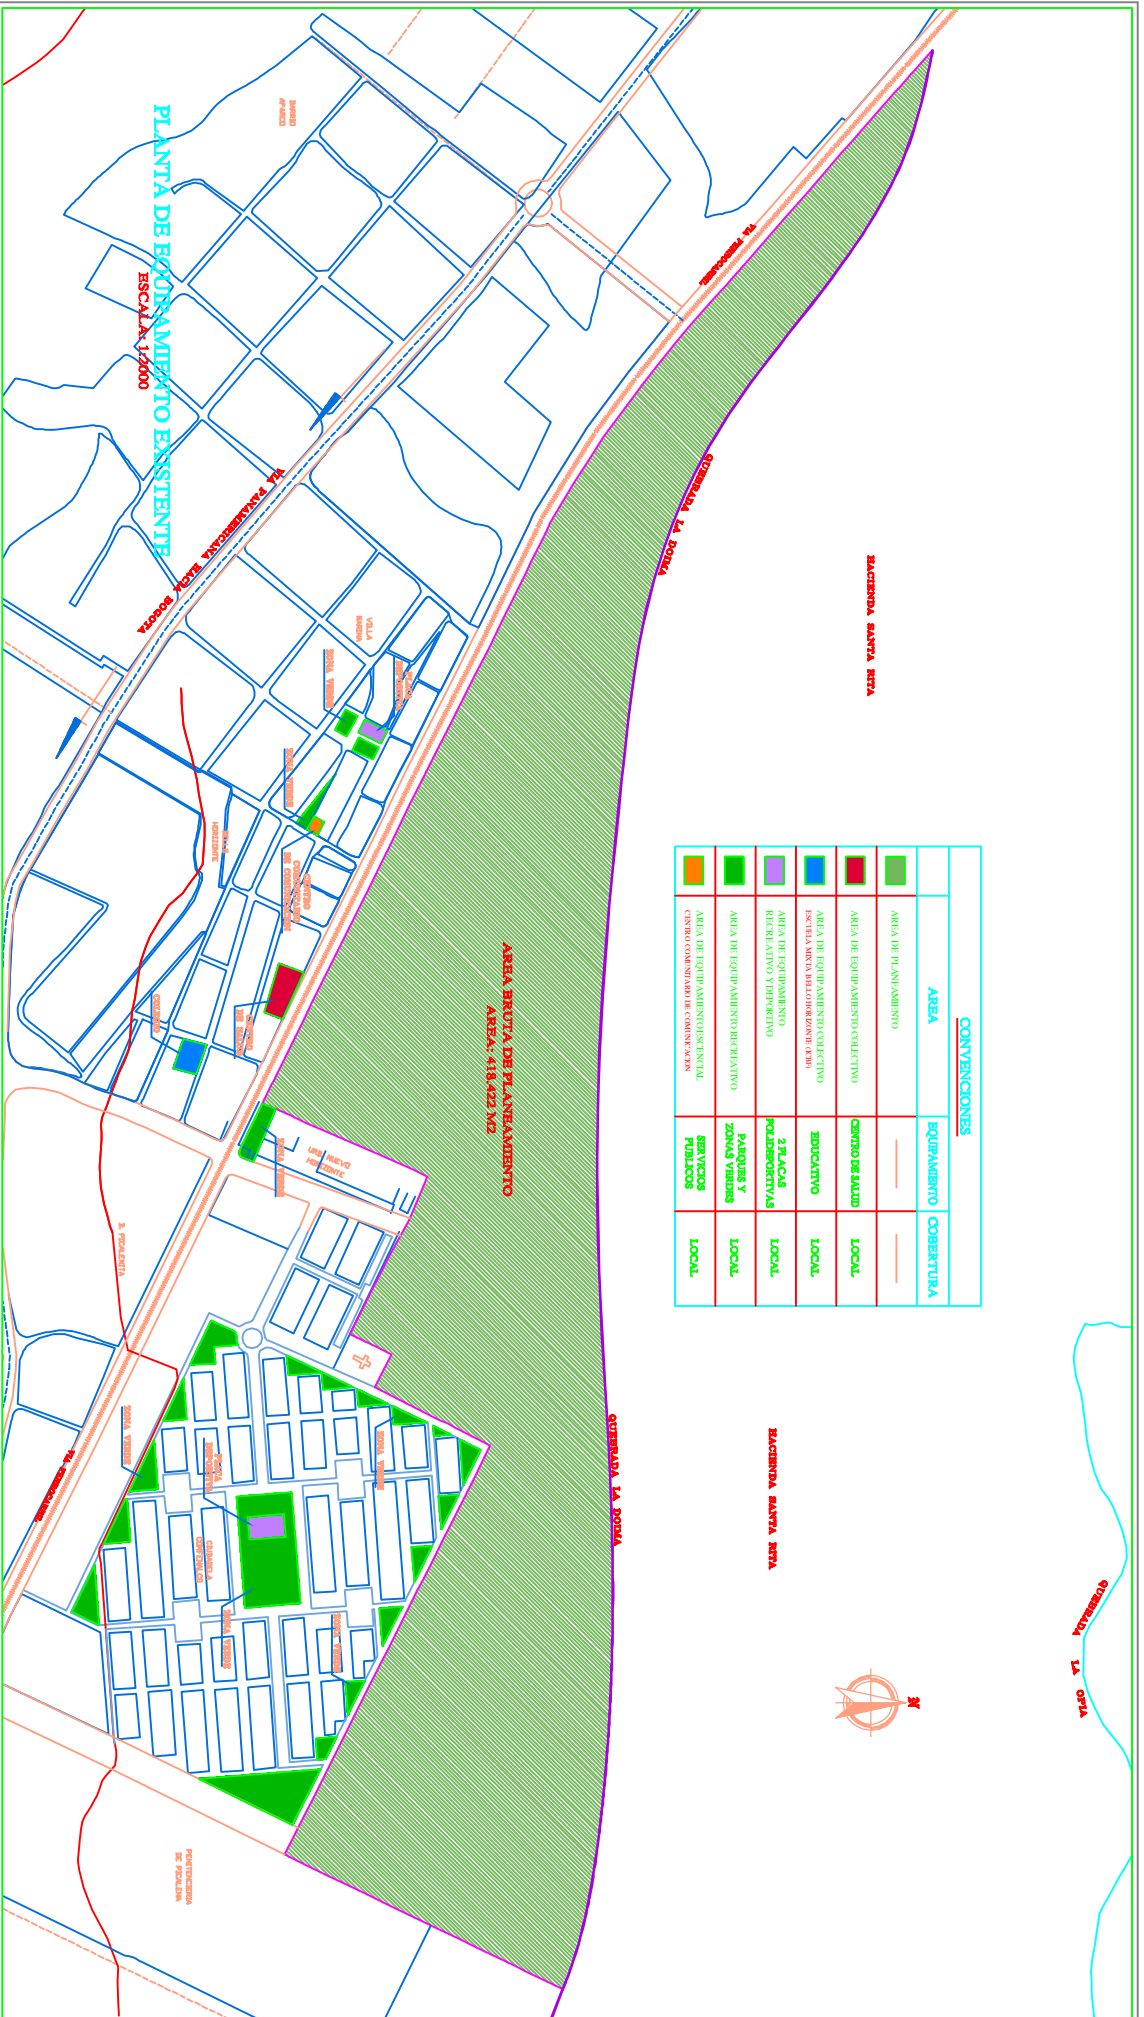

CONVENCIONES		
AREA	EQUIPAMIENTO	COBERTURA
[Green Box]	AREA DE PLANEAMIENTO	—
[Red Box]	AREA DE EQUIPAMIENTO COLECTIVO	CENTRO DE SALUD
[Blue Box]	AREA DE EQUIPAMIENTO COLECTIVO ESCUELA SANTA TERESA (BORRERON 4.38)	EDUCATIVO
[Purple Box]	AREA DE EQUIPAMIENTO REFERENCIO TIPOLOGICO	3 PLACAS POLIDEPORTIVAS
[Light Green Box]	AREA DE EQUIPAMIENTO RELATIVO	PARQUES Y ZONAS VERDES
[Orange Box]	AREA DE EQUIPAMIENTO ESSENCIAL (CENTRO COMUNITARIO DE COMARCAS)	SERVICIOS PUBLICOS
		LOCAL



**PLAN PARCIAL  
CIUDAD  
COMFENALCO  
IBAGUE-TOLIMA**

CONVENIO:  
**PIANTA  
EQUIPAMIENTOS EXISTENTES**

FOCALIZACION:  
SECTOR SANTA RITA (PICLERA) IBAGUE

PROPIETARIO:  
**FAMILIA ARBIELAZ**

ELABORO:  
Arq. LUIS FERNANDO RODRIGUEZ D.  
TEL. 313 4523533 - 4523533

REVISOR:  
Arq. JULIO F. ENRIQUETAZ  
ESTRUCTURACION

PROYECTA:  
**PLANIFICACION MUNICIPAL**

COLABORO:  
Arq. JUAN CARLOS CARDONA  
DR. FEDERICO BERNAL ARBIELAZ

FECHA:  
**NOVIEMBRE  
2008**

ESCALA:  
**1:2000**

PLANO No  
**A-5**  
DE  
**14**