

# Plan Parcial Varsovia

AREA DE PLANEAMIENTO PROPUESTA


ARBELAEZ ARQUITECTOS

Plan Parcial Varsovia  
 Calle 60 - 85  
 Cra 28 Sur - Vía Bogotá  
 Varsovia  
 Bogotá - Colombia

Contenido:  
 Área de planeamiento propuesta  
 Proyecto:  
 Darío Espinosa Orellana  
 V.B. Representante:  
 V.B. Representante:  
 Arquitecto diseñador:  
 Javier Humberto Rodríguez  
 No. 27000-83330704  
 Diseñador:  
 Linamaría Guzmán Kerdías

Proyecto No. 03080  
 Anteproyecto:  
 Área de planeamiento propuesta Varsovia  
 Escala: Fecha:  
 Indicada: Diciembre-07

Entregas:  
 Diseño: 01-06-05  
 Nota:  
 Las Unidades de Acción  
 definidas en el estudio de  
 límites, límites propietarios  
 y caseros.

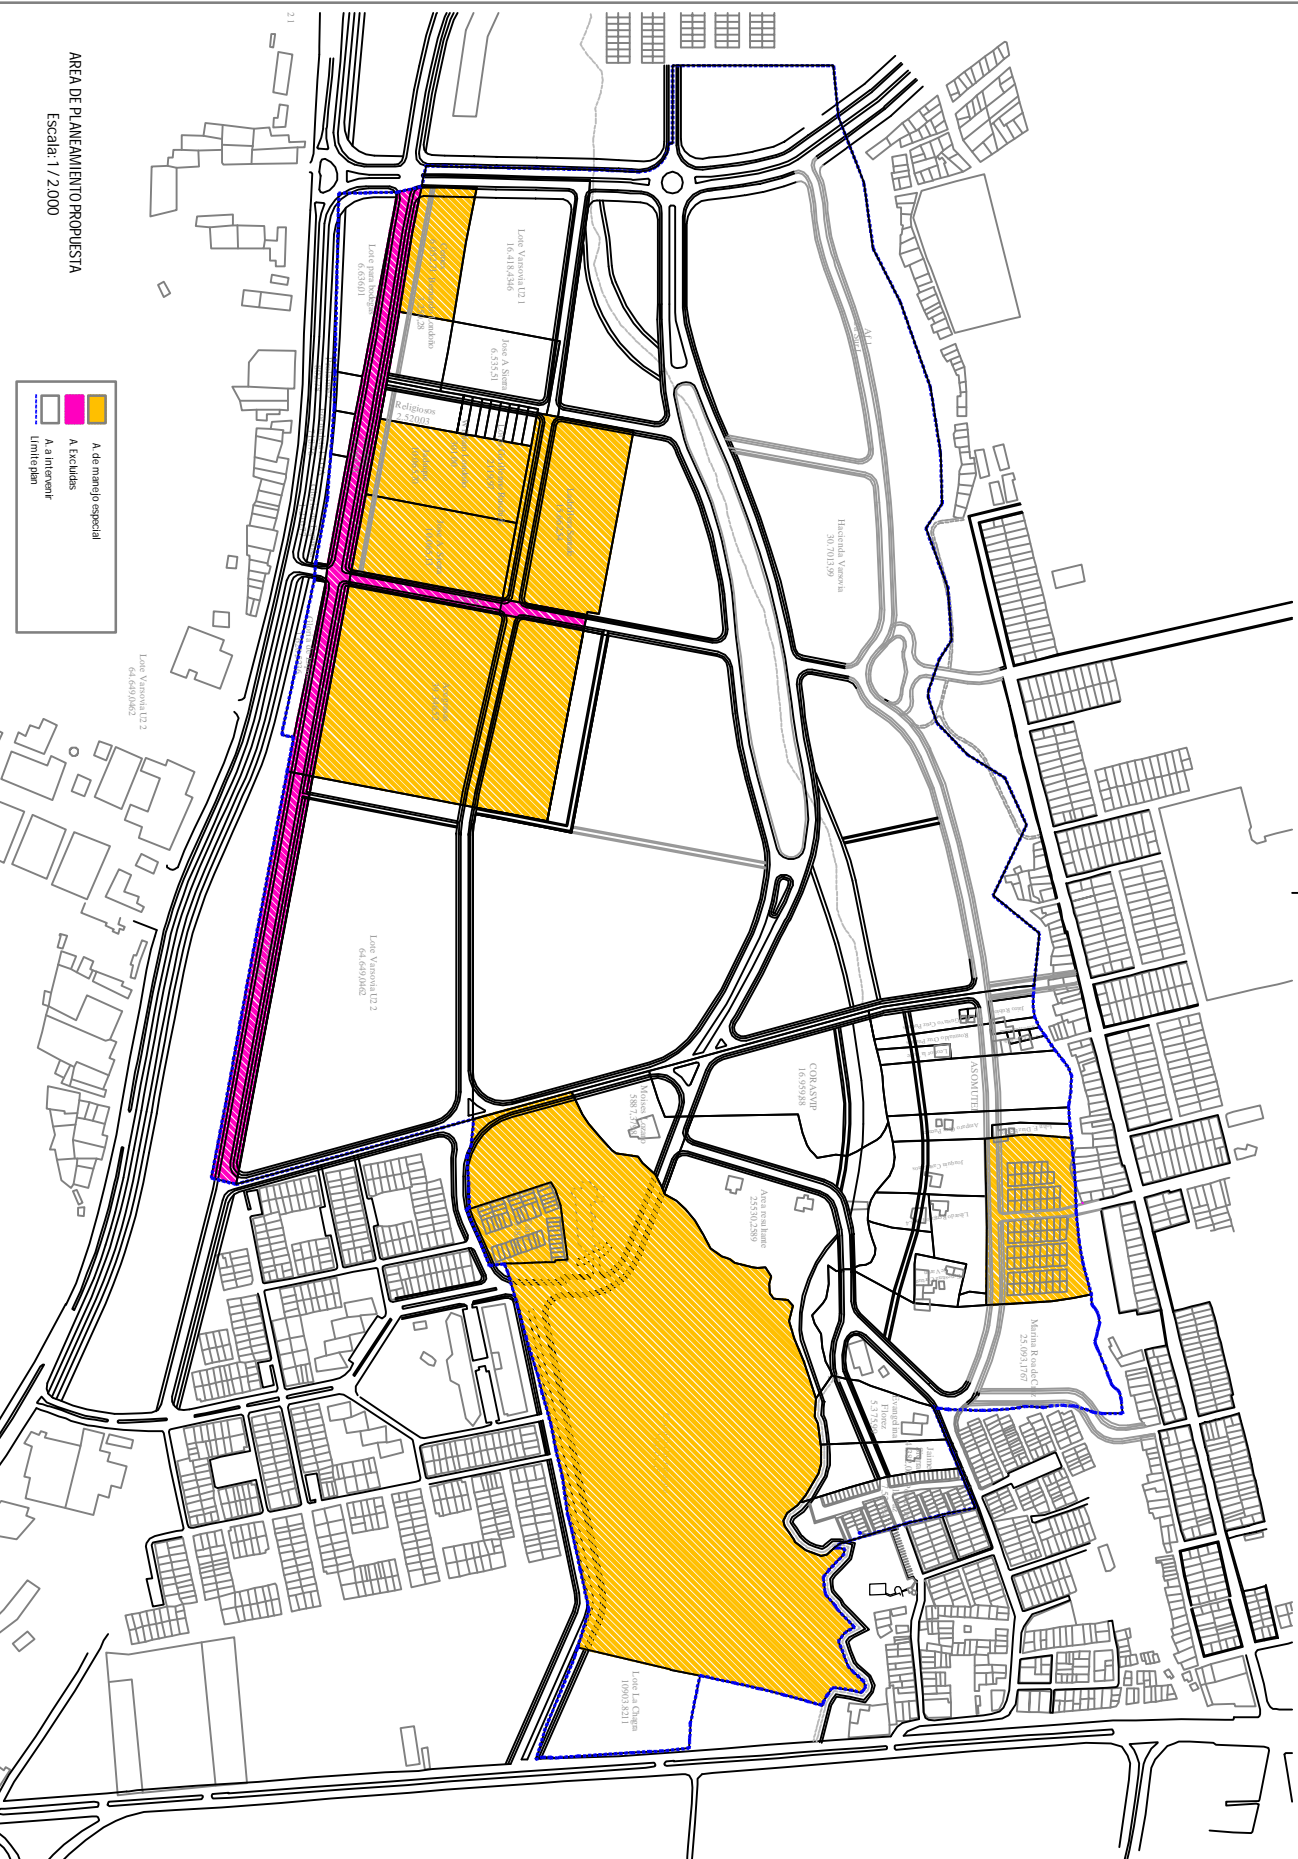

A de manejo especial  
 A Escuelas  
 A a intervenir  
 Límite Plan

AREA DE PLANEAMIENTO PROPUESTA  
 Escala: 1 / 2.000

