



PLAN PARCIAL DE VIVIENDA DE INTERES SOCIAL LA ARGELIA

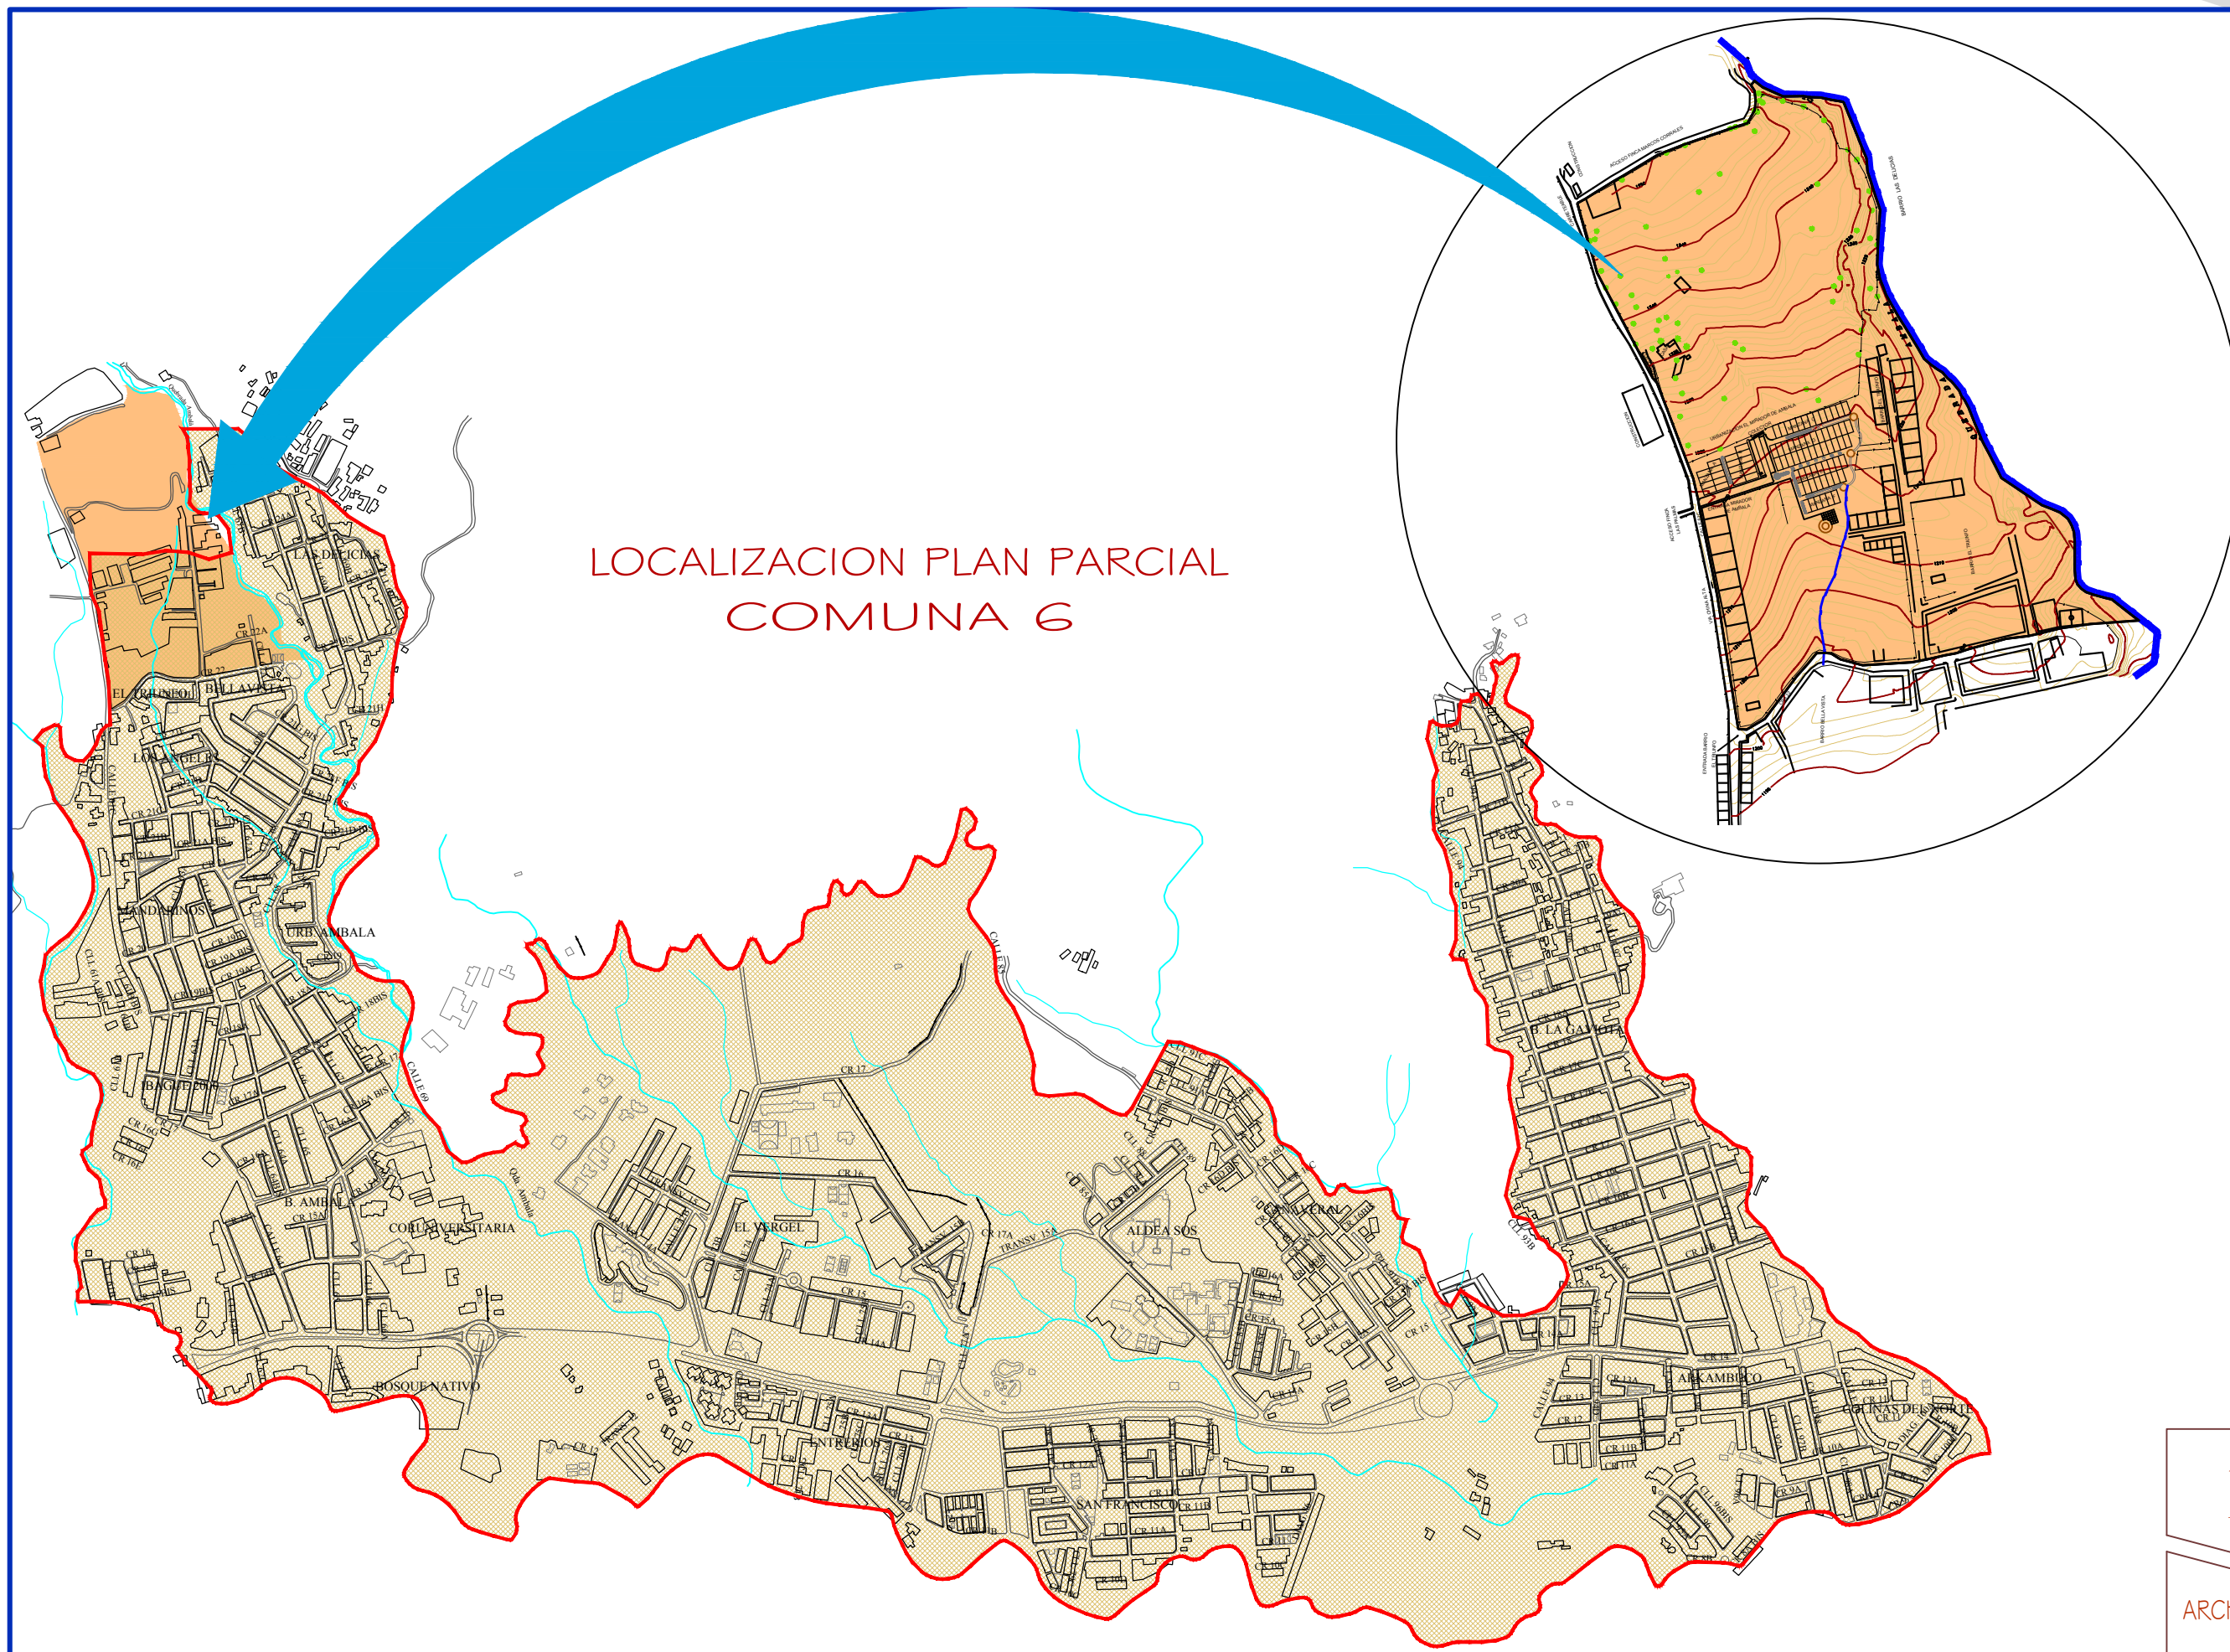

LOCALIZACION PLAN PARCIAL
COMUNA 6

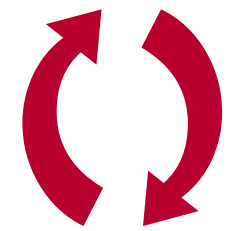

La Argelia

Ubicacion:
**VEREDA AMBALA
PARTE ALTA**
Ibaguè - Tolima

Propietario
ARGELIA OSPINA DE AVILA

Elaboró
JOSE ROBERTO GARZON
Asesor

Observaciones

Contiene
AREA DE PLANEAMIENTO

Escala **1:5.000**
Digitó

**DIAGNOSTICO
PLANO No.
2/12**

ARCHIVO
Ibaguè, Mayo de 2005