
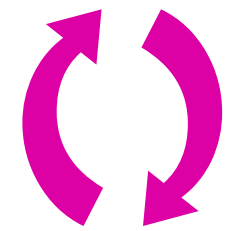


# PLAN PARCIAL DE VIVIENDA DE INTERES SOCIAL LA ARGELIA

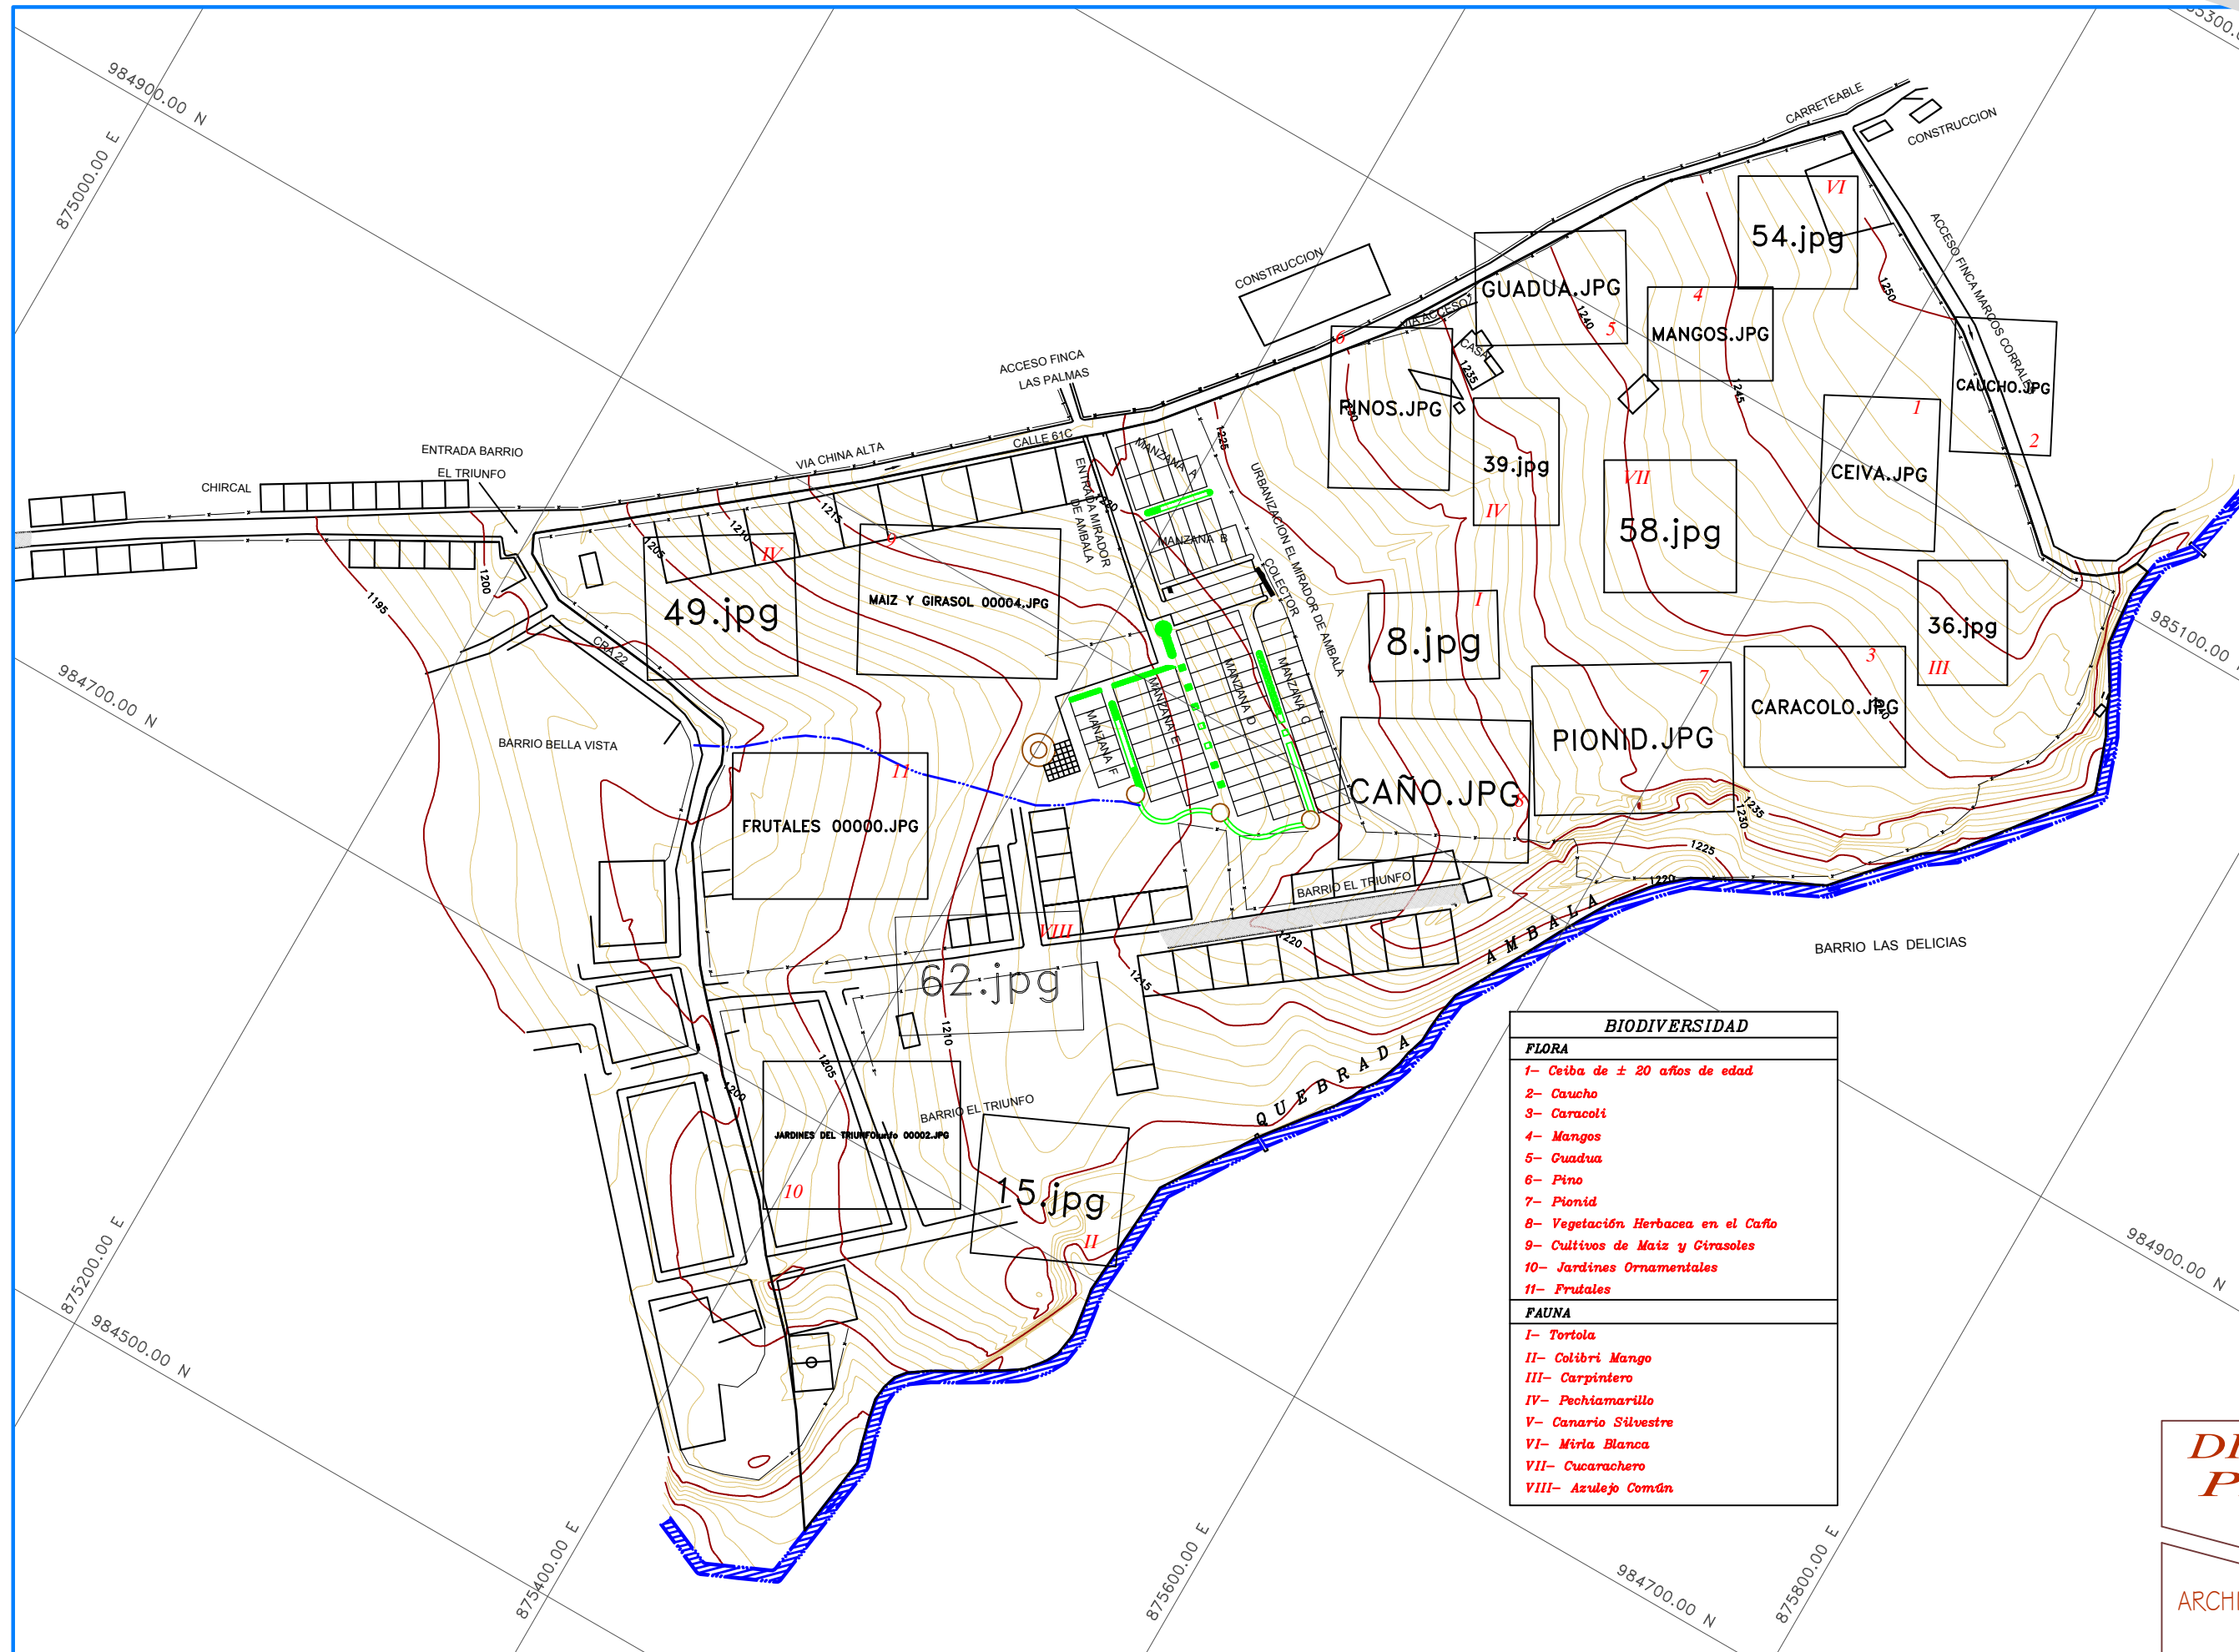

**La Argelia**

*Ubicación:*  
**VEREDA AMBALA  
PARTE ALTA  
Ibagué - Tolima**

*Propietario*  
**ARGELIA OSPINA DE AVILA**

*Elaboró*  
**PAULINA RAMIREZ  
ING. GEOGRAFA**

*Observaciones*

*Contiene*  
**BIODIVERSIDAD**

*Escala*  
**1:1.000**  
*Digitó*  
**Aura Lucía Díaz R.**

BIODIVERSIDAD	
<b>FLORA</b>	
1-	Ceiba de ± 20 años de edad
2-	Caucho
3-	Caracolí
4-	Mangos
5-	Guadua
6-	Pino
7-	Pionid
8-	Vegetación Herbacea en el Caño
9-	Cultivos de Maíz y Girasoles
10-	Jardines Ornamentales
11-	Frutales
<b>FAUNA</b>	
I-	Tortola
II-	Colibri Mango
III-	Carpintero
IV-	Pechiamarillo
V-	Canario Silvestre
VI-	Mirra Blanca
VII-	Cucarachero
VIII-	Azulejo Común

**DIAGNOSTICO PLANO No. 6/12**

ARCHIVO

Ibagué, Mayo de 2005