


# LA ARGELIA

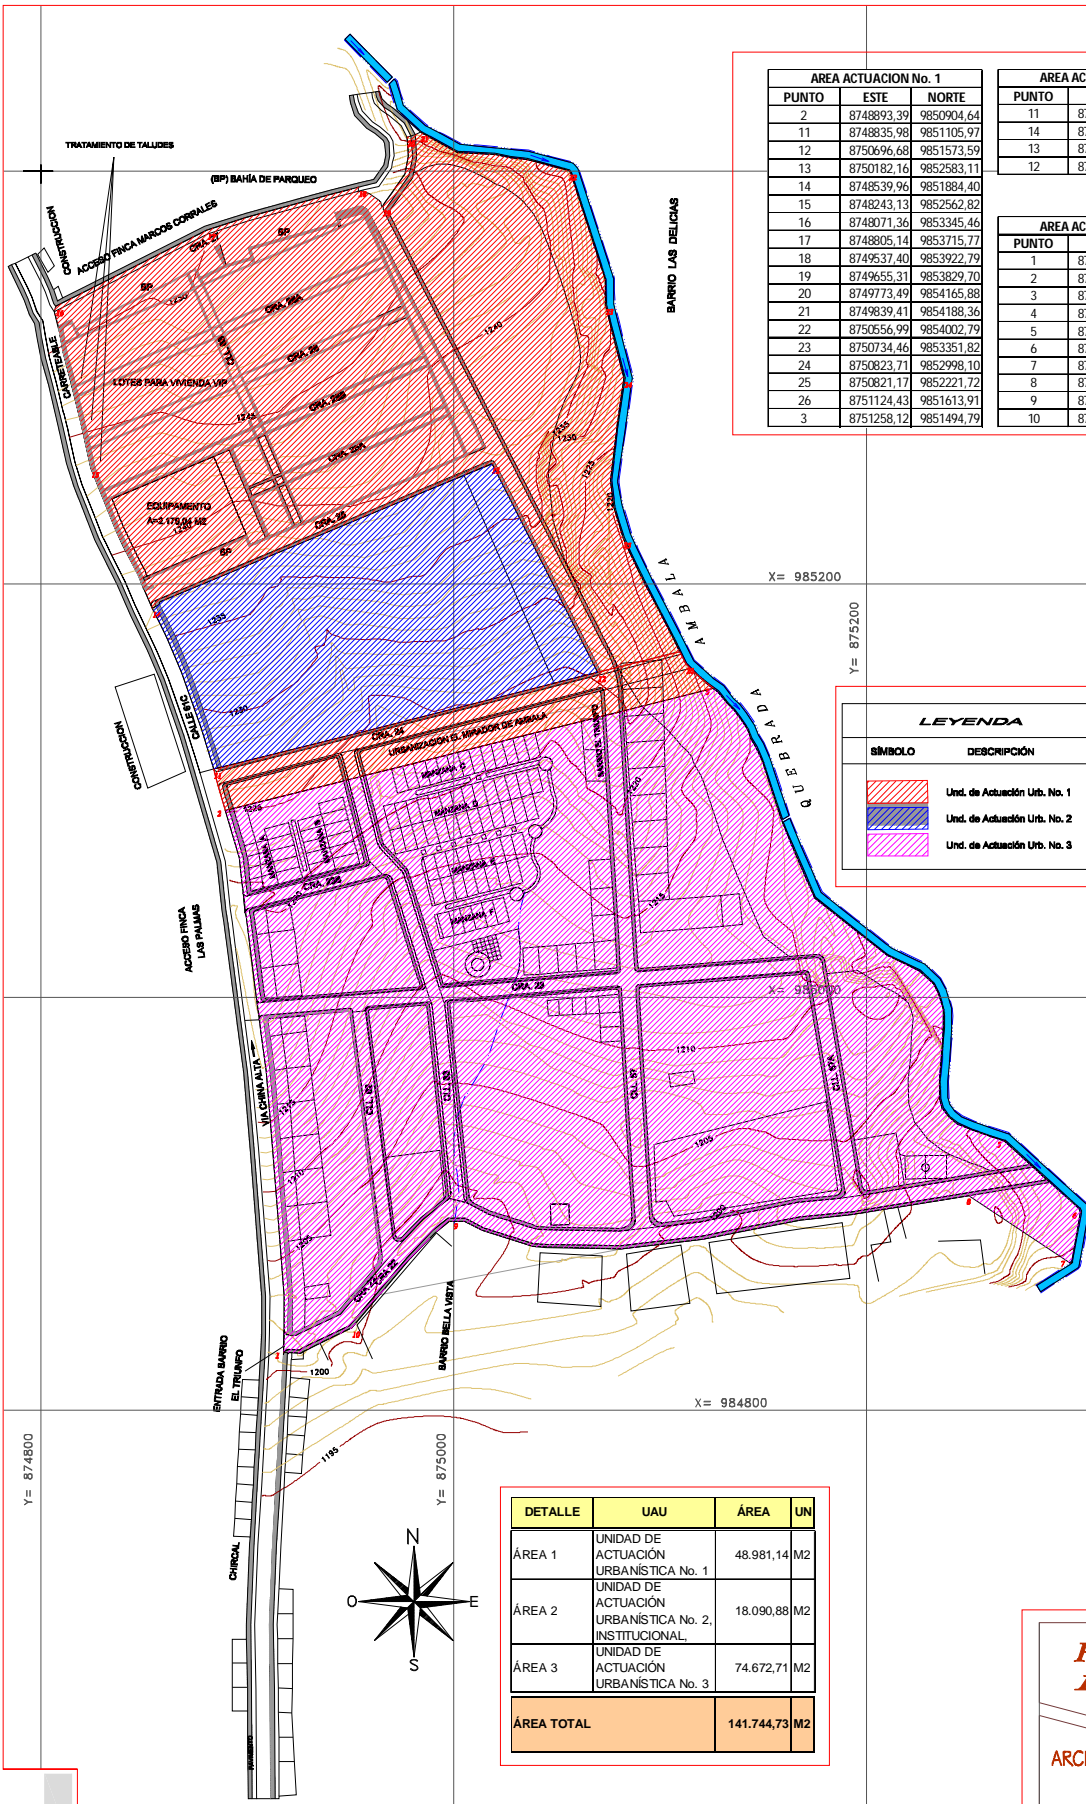

AREA ACTUACION No. 1		
PUNTO	ESTE	NORTE
2	8748893.39	9850904.64
11	8748835.98	9851105.97
12	8750696.68	9851573.59
13	8750182.16	9852583.11
14	8748539.96	9851984.40
15	8748243.13	9852562.82
16	8748071.36	9853345.46
17	8748805.14	9853715.77
18	8749537.40	9853922.79
19	8749655.31	9853829.70
20	8749773.49	9854165.88
21	8749839.41	9854188.36
22	8750556.99	9854002.79
23	8750734.46	9853351.82
24	8750823.71	9852998.10
25	8750821.17	9852221.72
26	8751124.43	9851613.91
3	8751258.12	9851494.79

AREA ACTUACION No. 2		
PUNTO	ESTE	NORTE
11	8748835.98	9851105.97
14	8748539.96	9851984.40
13	8750184.07	9852582.57
12	8750696.68	9851573.59

AREA ACTUACION No. 3		
PUNTO	ESTE	NORTE
1	8749175.29	9848279.67
2	8748893.39	9850904.64
3	8751258.11	9851494.81
4	8751746.89	9850481.20
5	8752669.65	9849301.67
6	8753034.80	9848957.44
7	8752984.31	9848712.40
8	8752494.19	9849039.21
9	8749977.82	9848915.61
10	8749505.51	9848398.68

LEYENDA	
SÍMBOLO	DESCRIPCIÓN
	Und. de Actuación Urb. No. 1
	Und. de Actuación Urb. No. 2
	Und. de Actuación Urb. No. 3



**Ubicación:**  
VEREDA AMBALA  
PARTE ALTA  
Ibagué - Tolima

**Propietario:**  
Arnulfo Ávila Ospina  
C.R. 12.123.007 del Registro  
Agrario de Colombia - C.A. Ospina

**Elaboró:**  
DANIEL RICARDO REYES RINCÓN  
Arquitecto  
Mét. 33790-3067

**Observaciones:**  
El Plan Parcial tuvo su aprobación con el Decreto No. 11-0376 del 15 de mayo de 2006, el cual fue elaborado por el Asesor José Roberto Gamón. Después vino la primera reforma al Plan Parcial, la cual fue aprobada por el Decreto No. 1-0677 del 23 de octubre de 2009 y la presente reforma la cual fue elaborada por el Arg. Daniel R. Reyes R.

**Contiene:**  
UNIDADES DE ACTUACIÓN URBANÍSTICA

**Escala:**  
1:1.000  
**Digito:**  
Diana Marcela Sánchez

DETALLE	UAU	ÁREA	UN
ÁREA 1	UNIDAD DE ACTUACIÓN URBANÍSTICA No. 1	48.981,14 M2	
ÁREA 2	UNIDAD DE ACTUACIÓN URBANÍSTICA No. 2, INSTITUCIONAL	18.090,88 M2	
ÁREA 3	UNIDAD DE ACTUACIÓN URBANÍSTICA No. 3	74.672,71 M2	
ÁREA TOTAL		141.744,73 M2	

**FORMULACION PLANO No. 13/14**  
ARCHIVO  
Ibagué, Noviembre de 2011