




Cra. 5a. Sur

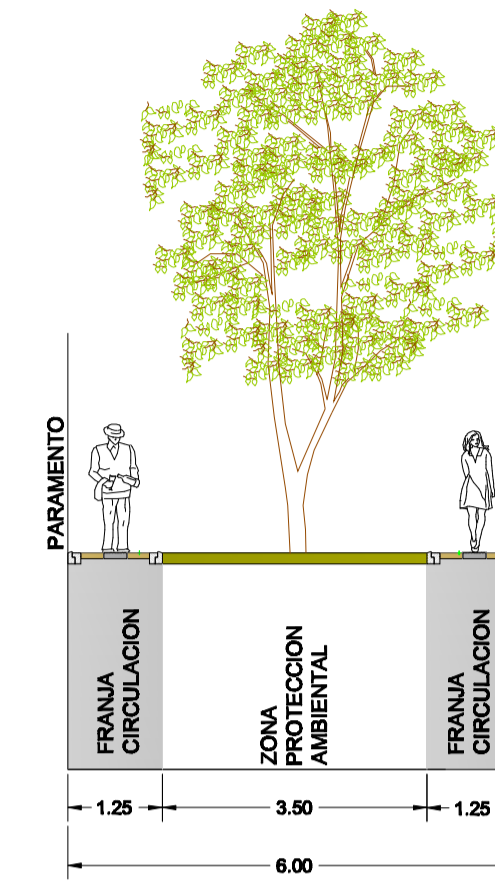


VP - 1,3,6.

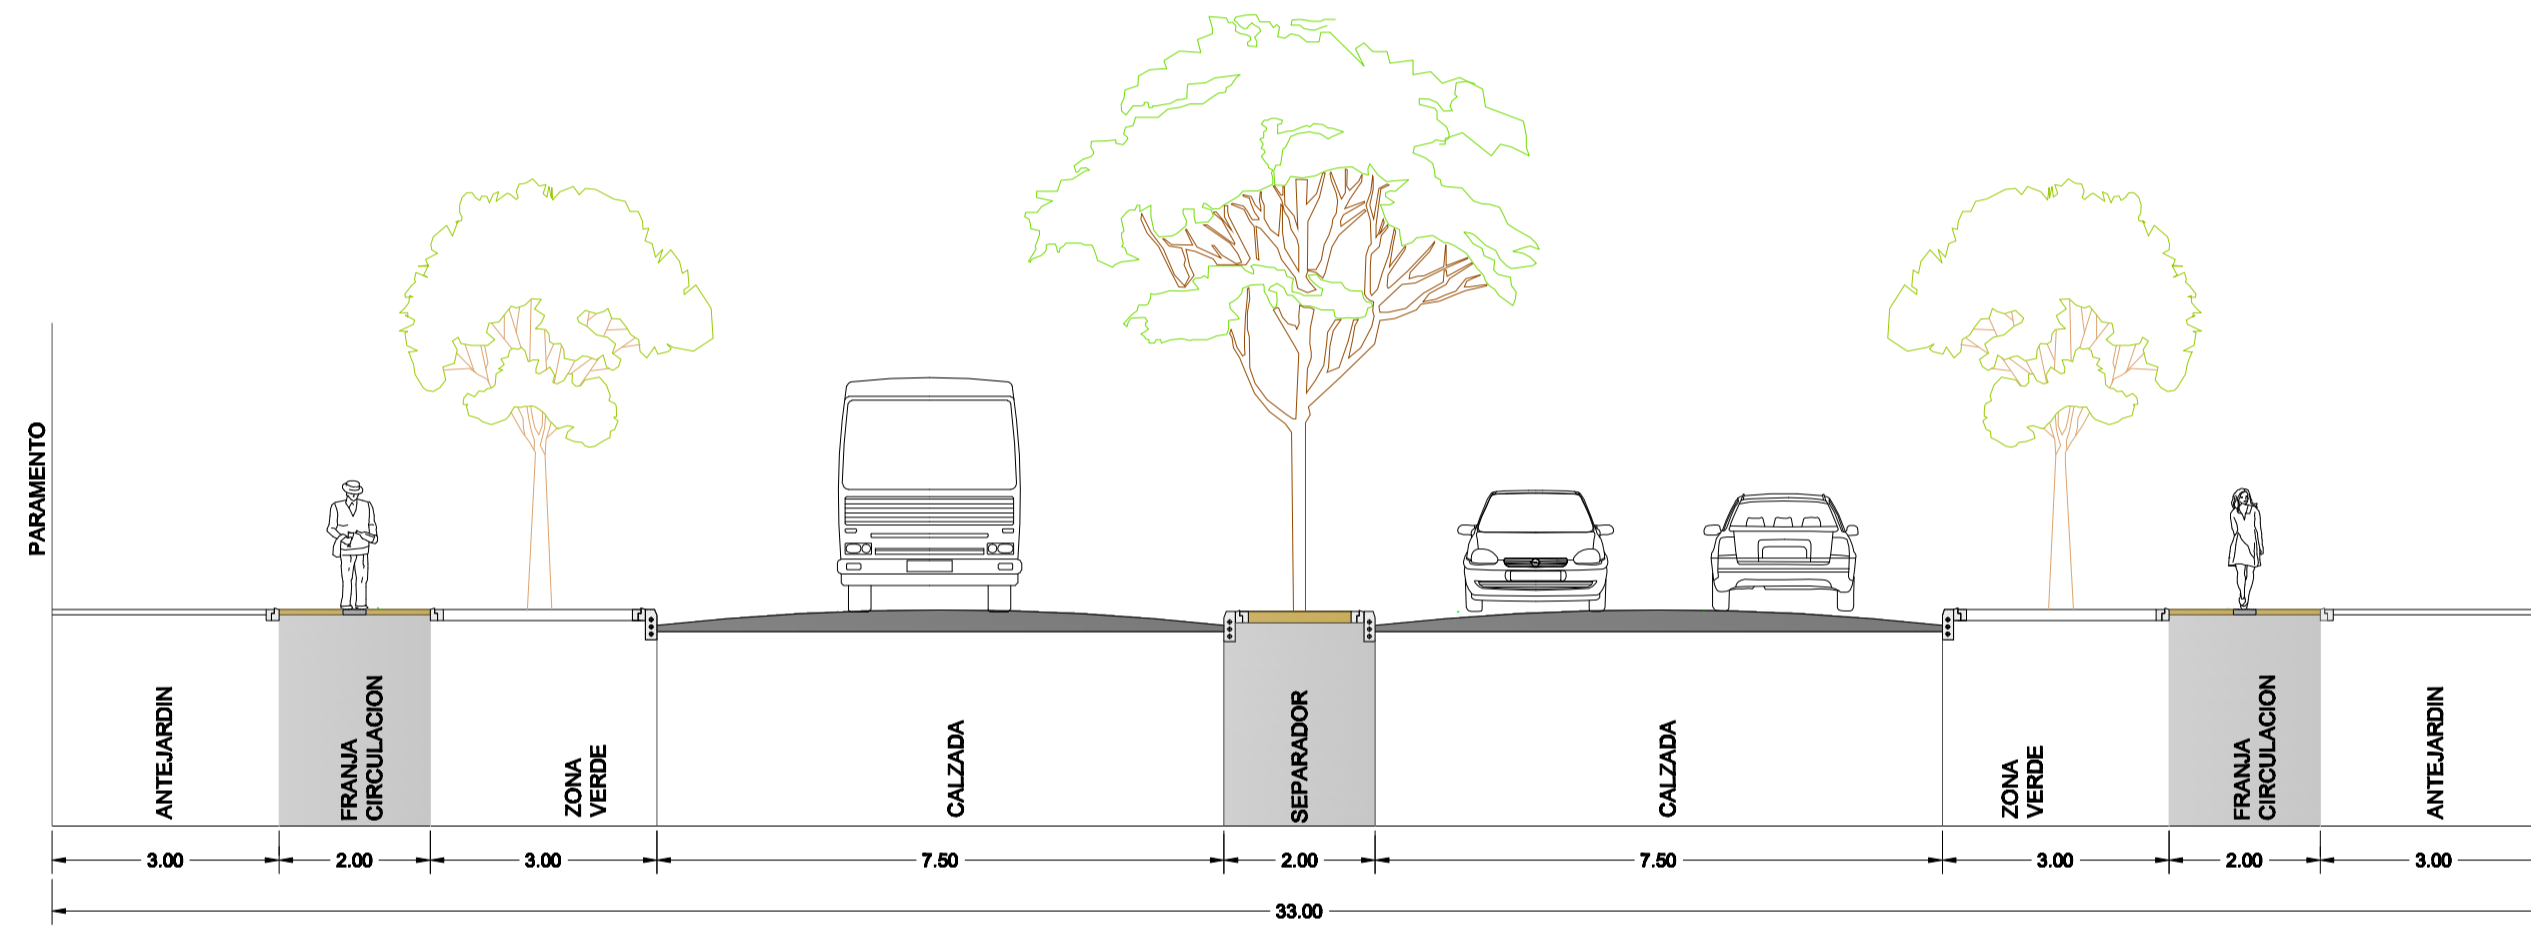


Calle. 94

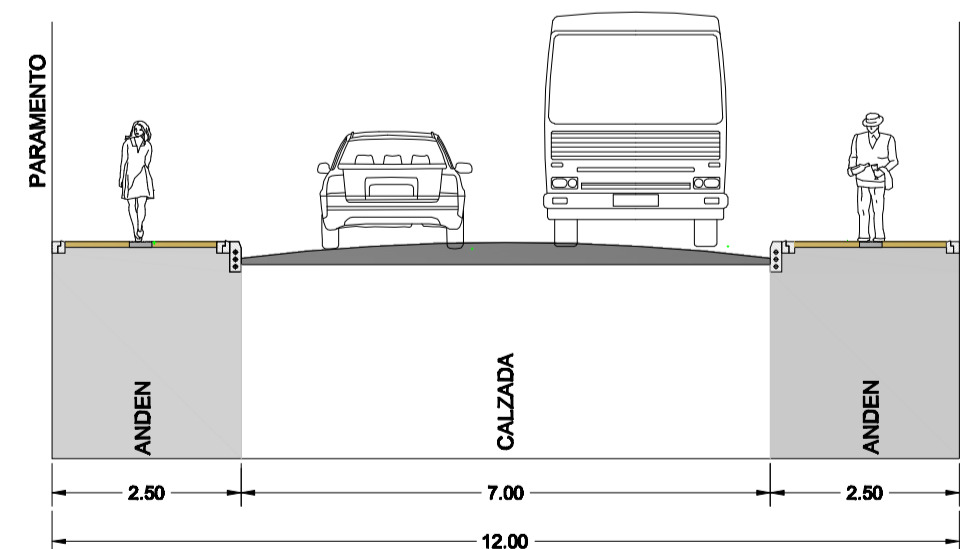

Via Ronda

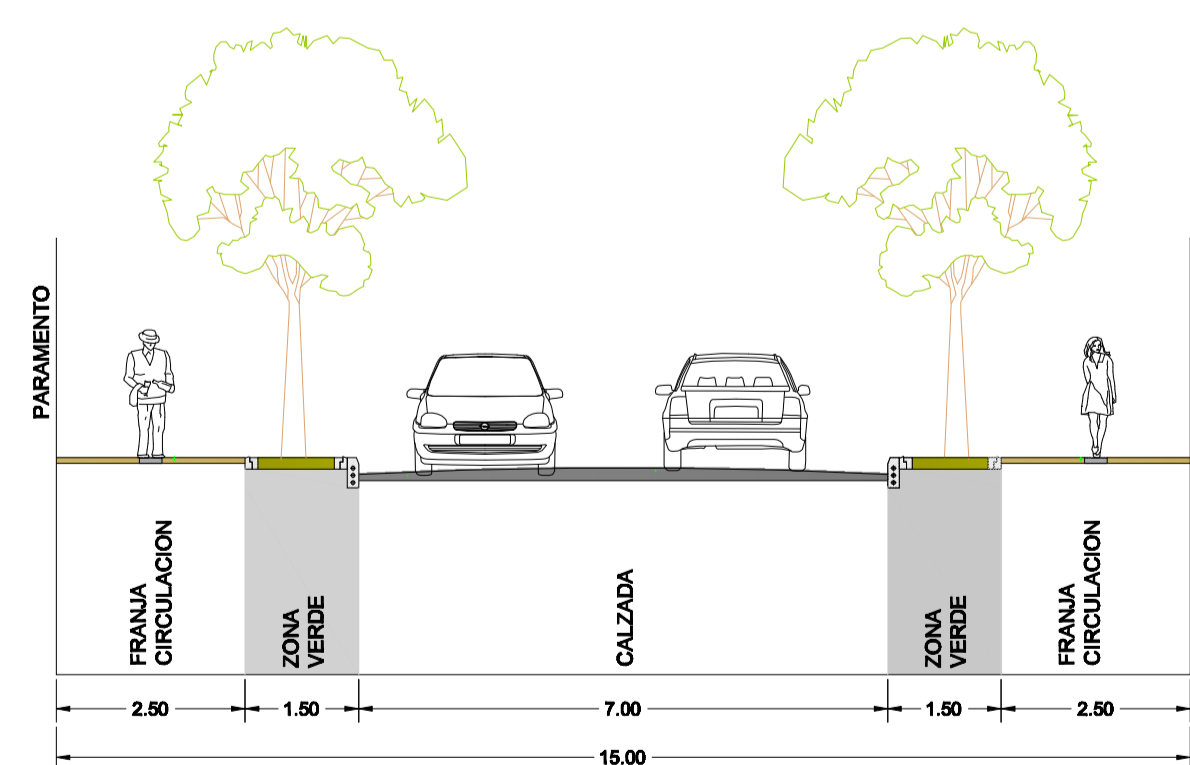

VL - 1,2,3 y 4.

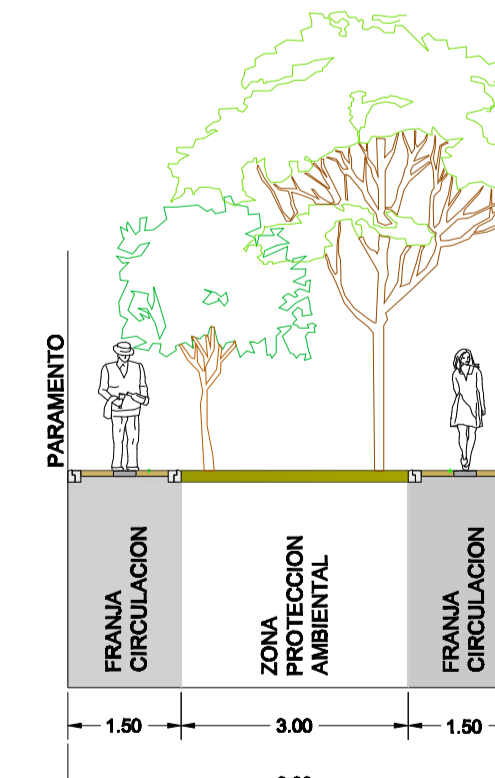

VP - 2,4,5,7.

Proyecto:



PLAN PARCIAL
RINCON DEL RECREO
Cra 5a. Sur Calles 85 a 94

V.B. Representante :

Gabriel Peñaloza Gallo

Diseño:

Arq. Noel Alejandro Gomez Peña
TP: 25700-47744

Contiene:

Perfiles Viales.

Dibujo:

Observaciones:

Espacio para sellos:

Plano

normativo
2A/8

Esc:

1:2000

Fecha:

MAYO 2013

Archivo:

Código normativo de la formulación de Perfiles Viales.