


# Plan Parcial Santa Cruz I

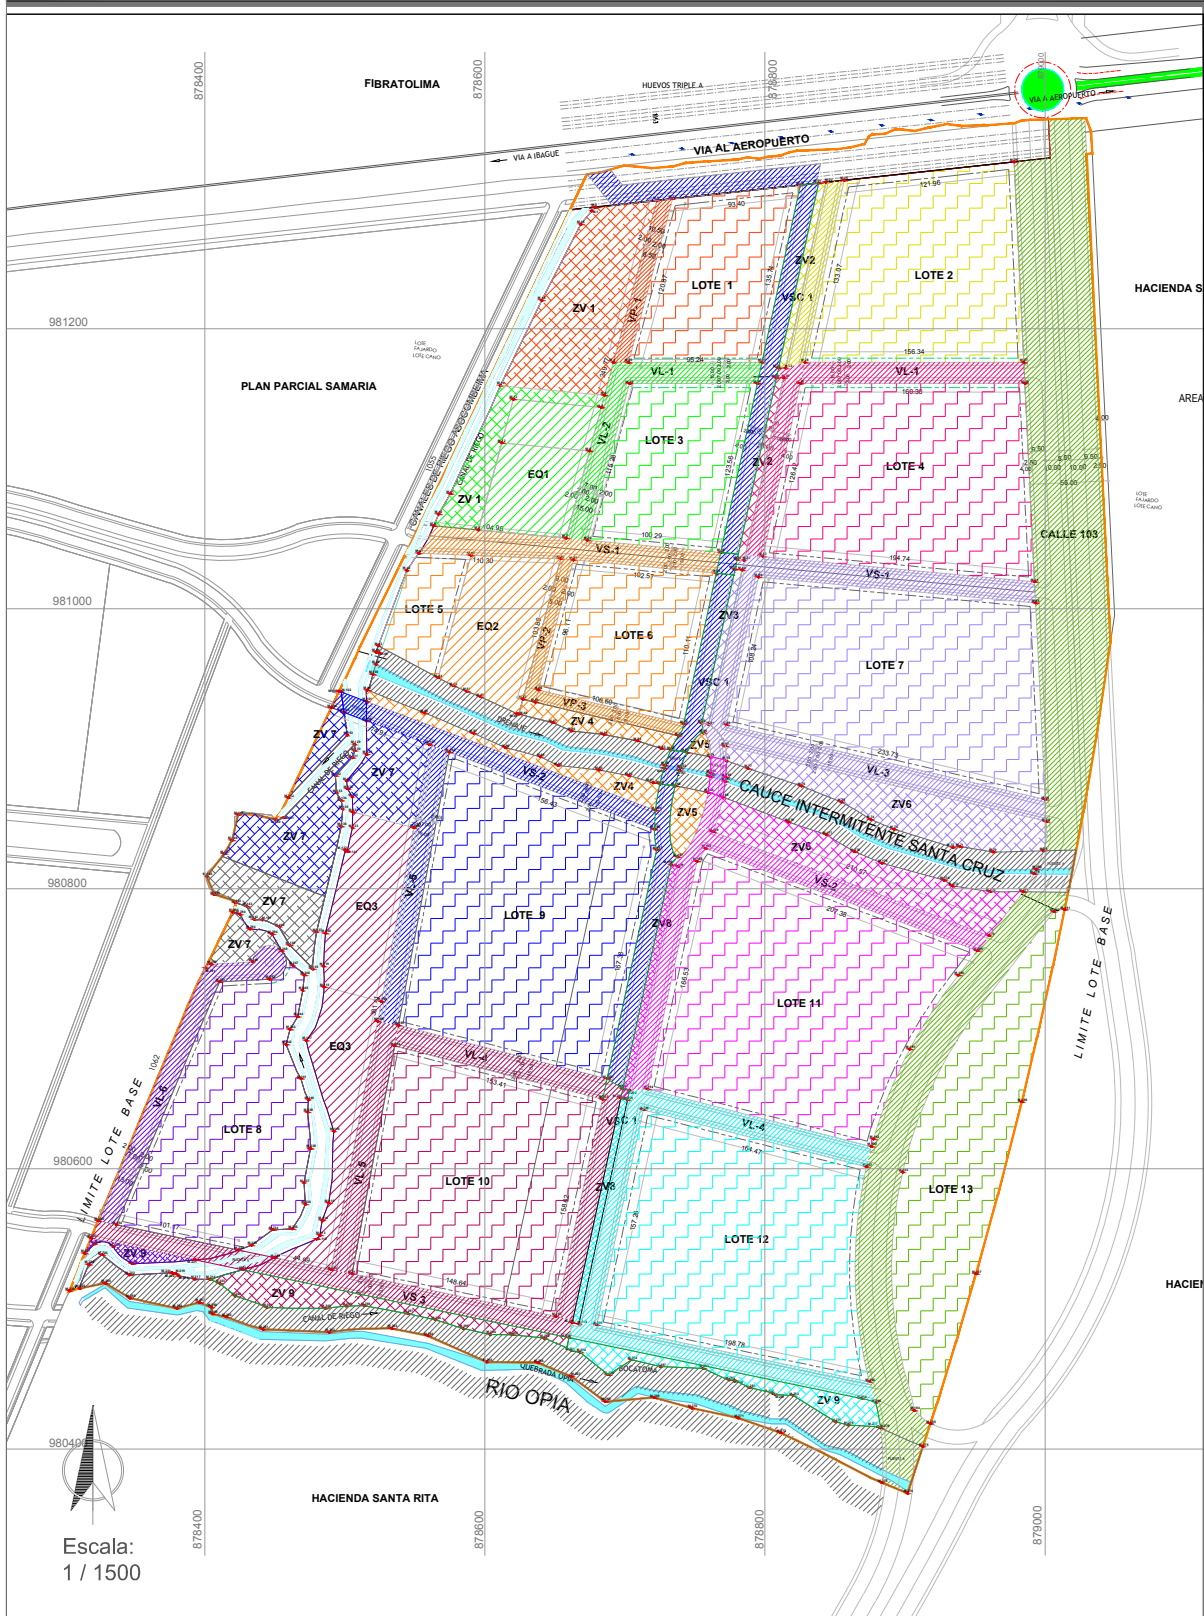

## CONVENCIONES


Proyectó:



Arbeláez Arquitectos SAS

Contiene:

PLANO DE  
ETAPAS DE  
DESARROLLO

Gestor del plan parcial:

Julia Aurora Ramirez Luna  
C.C. 9702297 de Bogota

Director Diseño Urbano:

Arq. Javier H Arbeláez  
Mat. 12404-001 COPNA

Equipo Colaborador:

Arq. Juliana Neira  
Gonzalez

Archivo No. :

ETAPAS SANTA CRUZ  
2017.04.03

Convenciones:

	POLIGONO DEL PLAN PARCIAL
	CUERPOS DE AGUA
	CANAL
	AREA UTIL
	AREA VIAL
	AREA DE EQUIPAMIENTO
	AREA DE ZONA VERDE

Escala:

1 : 1500

Fecha:  
Septiembre  
2017

Plano

12 / 14