


# Plan Parcial Santa Cruz I

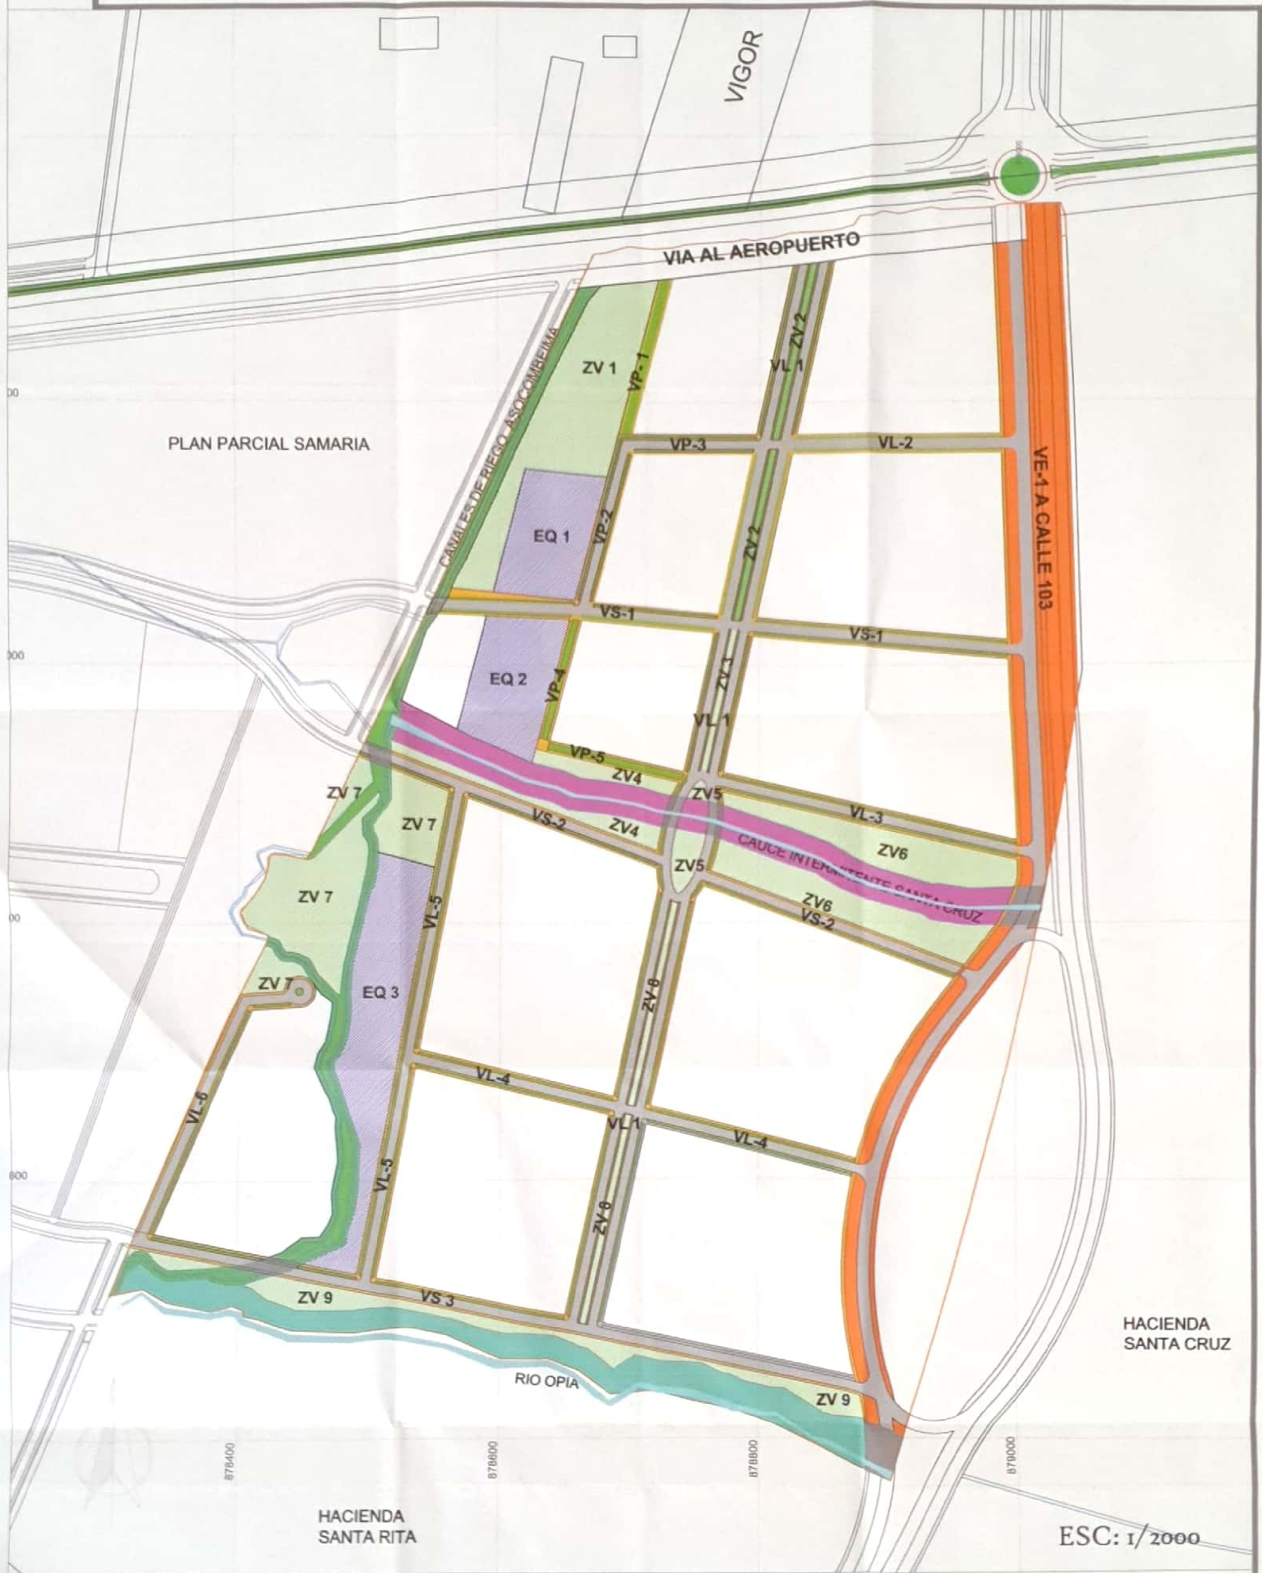

ESC: 1/2000

## LEYENDA

### CARGAS GENERALES

- VE-1 CALLE 103
- BOX CULVERT
- AISLAMIENTO RIO OPIA

### CARGAS LOCALES

- AISLAMIENTO CANAL DE RIEGO ASOCOMBEIMA
- AISLAMIENTO CAUCE INTERMITENTE SANTA CRUZ
- BOX CULVERT VIAS LOCALES
- CALZADA
- ANDEN
- ZONA DE PROTECCION AMBIENTAL
- CESIONES PARA PARQUES, PLAZAS, PLAZOLETAS Y ZONAS VERDES
- CESIONES PARA EQUIPAMIENTO COMUNAL PUBLICO

Proyectó:  Arbelaez Arquitectos SAS	Contiene: PLANO DE ASIGNACIÓN DE CARGAS URBANÍSTICAS	Gestor del plan parcial:  Julia Aurora Ramirez Laura C.C. 9232987 de Bogotá	Director Diseño Urbano:  Arq. Javier H. Arbelaez Mod. 12297153 COPSA	Equipo Colaborador: Arq. Juliana Neira Gonzalez  Archivo No. : PLANOS DIAGNOSTICO/ 2.2 RED VIAL Y SECCIONES VIALES.dwg	Convenciones:  POLIGONO DEL PLAN PARCIAL CALDA DE IBAGUE CUERPOS DE ASIGNACION DE PLANEACION CANAL BOX CULVERT	Escala: 1/2000 Fecha: Septiembre 2017 Plano Normativo 13/14
---	---	--	---	---	---	--