




Plan Parcial Santa Cruz I

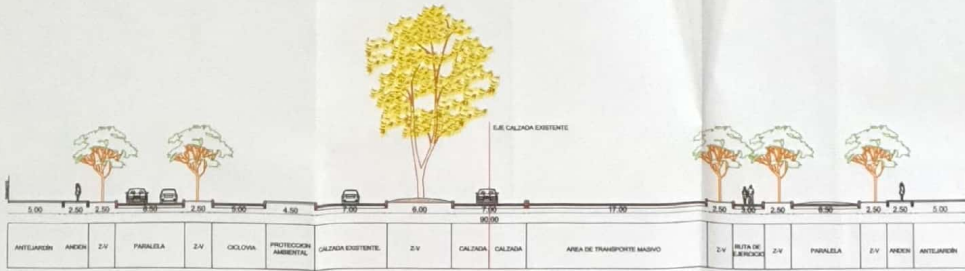



VE-1 VIA AEROPUERTO

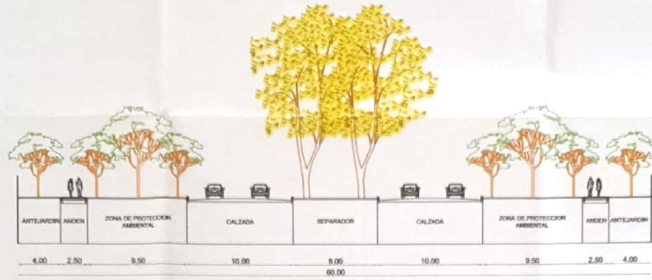

VE-2A CALLE 103

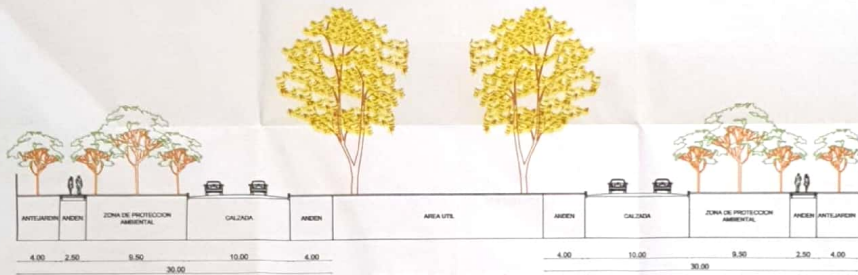

VE-2B CALLE 103

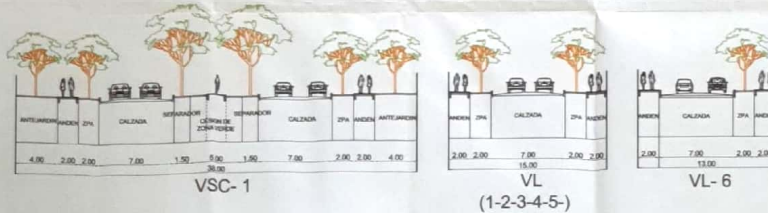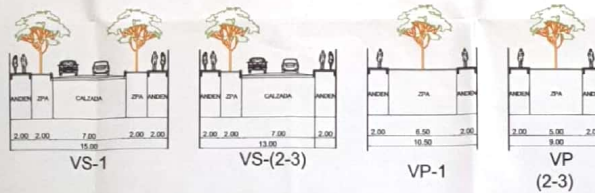

Escala:
1 / 200

Proyecto:



Contiene:

PLANO DE LA
RED VIAL Y
PERFILES VIALES

Gestor del plan parcial:

Julio Arturo Ramírez López
Médico especialista en
Urbanismo y Diseño

Dirección Diseño Urbano:

Arq. Javier H. Arbeláez
Médico especialista en
Diseño Urbano

Equipo Colaborador:

Juliana Neira González
Mat: A 41052012

Archivo No.:

PLANO RED VIAL Y SECCIONES
J.d.g.

ALCALDIA DE IBAGÉ
SECRETARÍA DE PLANEACIÓN

RESOLUCIÓN No. 1600 222

17 ABR 2016

15.00

15.00

Escala: Fecha:

1 : 200 Septiembre 2017

Plano

4B/14