



Plan Parcial Santa Cruz I

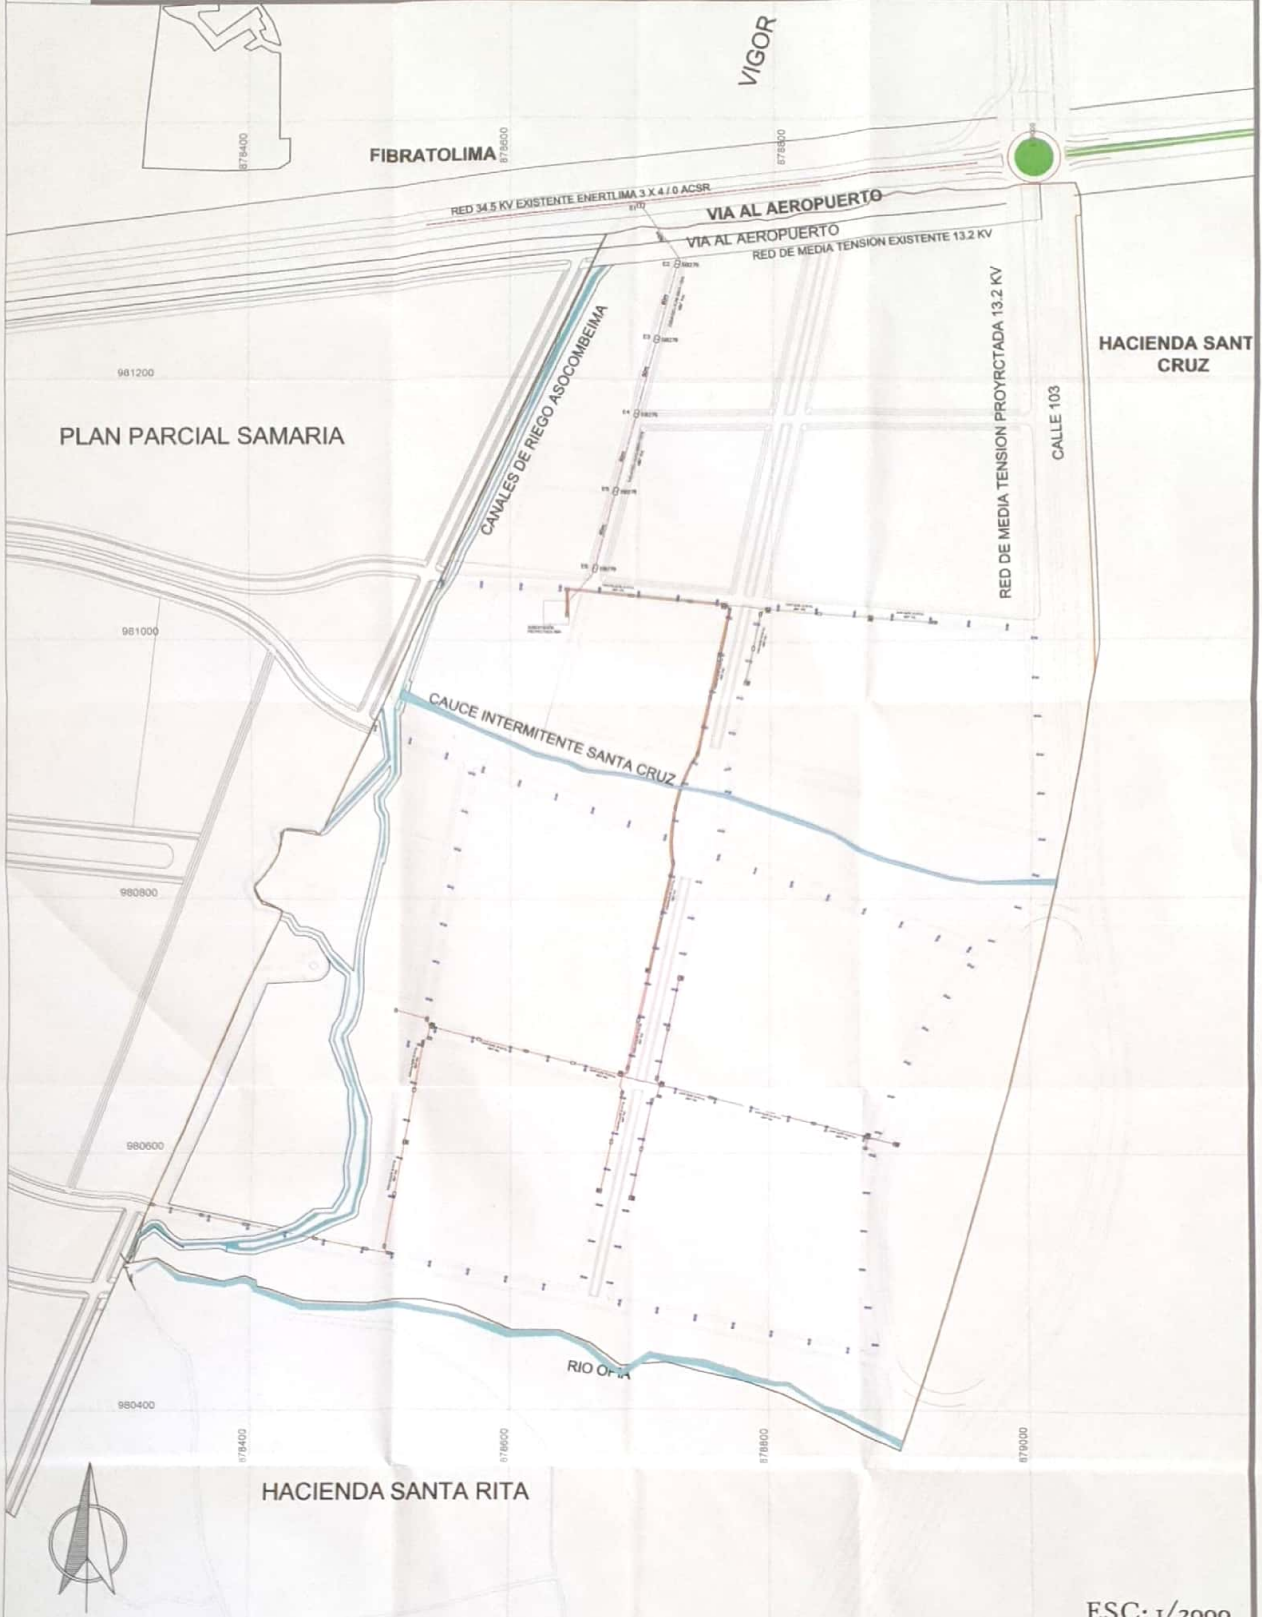

LEYENDA

- RED AÉREA EXISTENTE
- LÍNEA 34.5 AÉREA PROYECTADA
- CAJA DE INSPECCIÓN PARA MEDIA TENSION SB276
- CAJA DE INSPECCIÓN PARA MEDIA TENSION SB275
- ▨ CAJA DE INSPECCIÓN PARA ALOJAMIENTO DE BARRAJES SB281
- POSTE DE 8M PARA ALUMBRADO PUBLICO - LUMINARIA DE SODIO 70W TIPO HORIZONTAL CERRADA

ESC: 1/2000

<p>Proyectó:</p>  <p>Arbelaez Arquitectos SAS</p>	<p>Contiene:</p> <p>PLANO DEL TRAZADO DE LAS REDES DE SERVICIOS PÚBLICOS SUB-ESTACION ELECTRICAS</p>	<p>Gestor del plan parcial:</p> <p>Julia Aurora Sánchez Luna cc 67752087 de Bogotá</p>	<p>Director Diseño Urbano:</p> <p>Arq. Javier El Arbelaez Mat: 142100-1223 COPNA</p>	<p>Equipo Colaborador:</p> <p>Arq. Juliana Neira Gonzalez</p> <p>Archivo No. : REDES DE SERVICIOS PUBLICOS.dwg</p>	<p>Conveniones:</p> <ul style="list-style-type: none"> — POLIGONO DEL PLAN PARCIAL — CUERPOS DE AGUA — CANAL 	<p>ALCALDIA DE IBAGUÉ SECRETARÍA DE PLANEACIÓN</p> <p>RESOLUCIÓN No. 1000 22A</p> <p>FECHA: 17 ABR 2018</p> <p>TIPO: PLAN PARCIAL</p> <p>ELABORADO: <i>[Signature]</i></p>	<p>Escala: Indicadas</p> <p>Fecha: Septiembre 2017</p> <p>Plano Normativo</p> <p style="font-size: 2em; border: 1px solid black; border-radius: 50%; padding: 5px; display: inline-block;">9/14</p>
--	--	--	--	--	---	--	---