


PLAN PARCIAL DE VIVIENDA DE INTERES SOCIAL LA ARGELIA

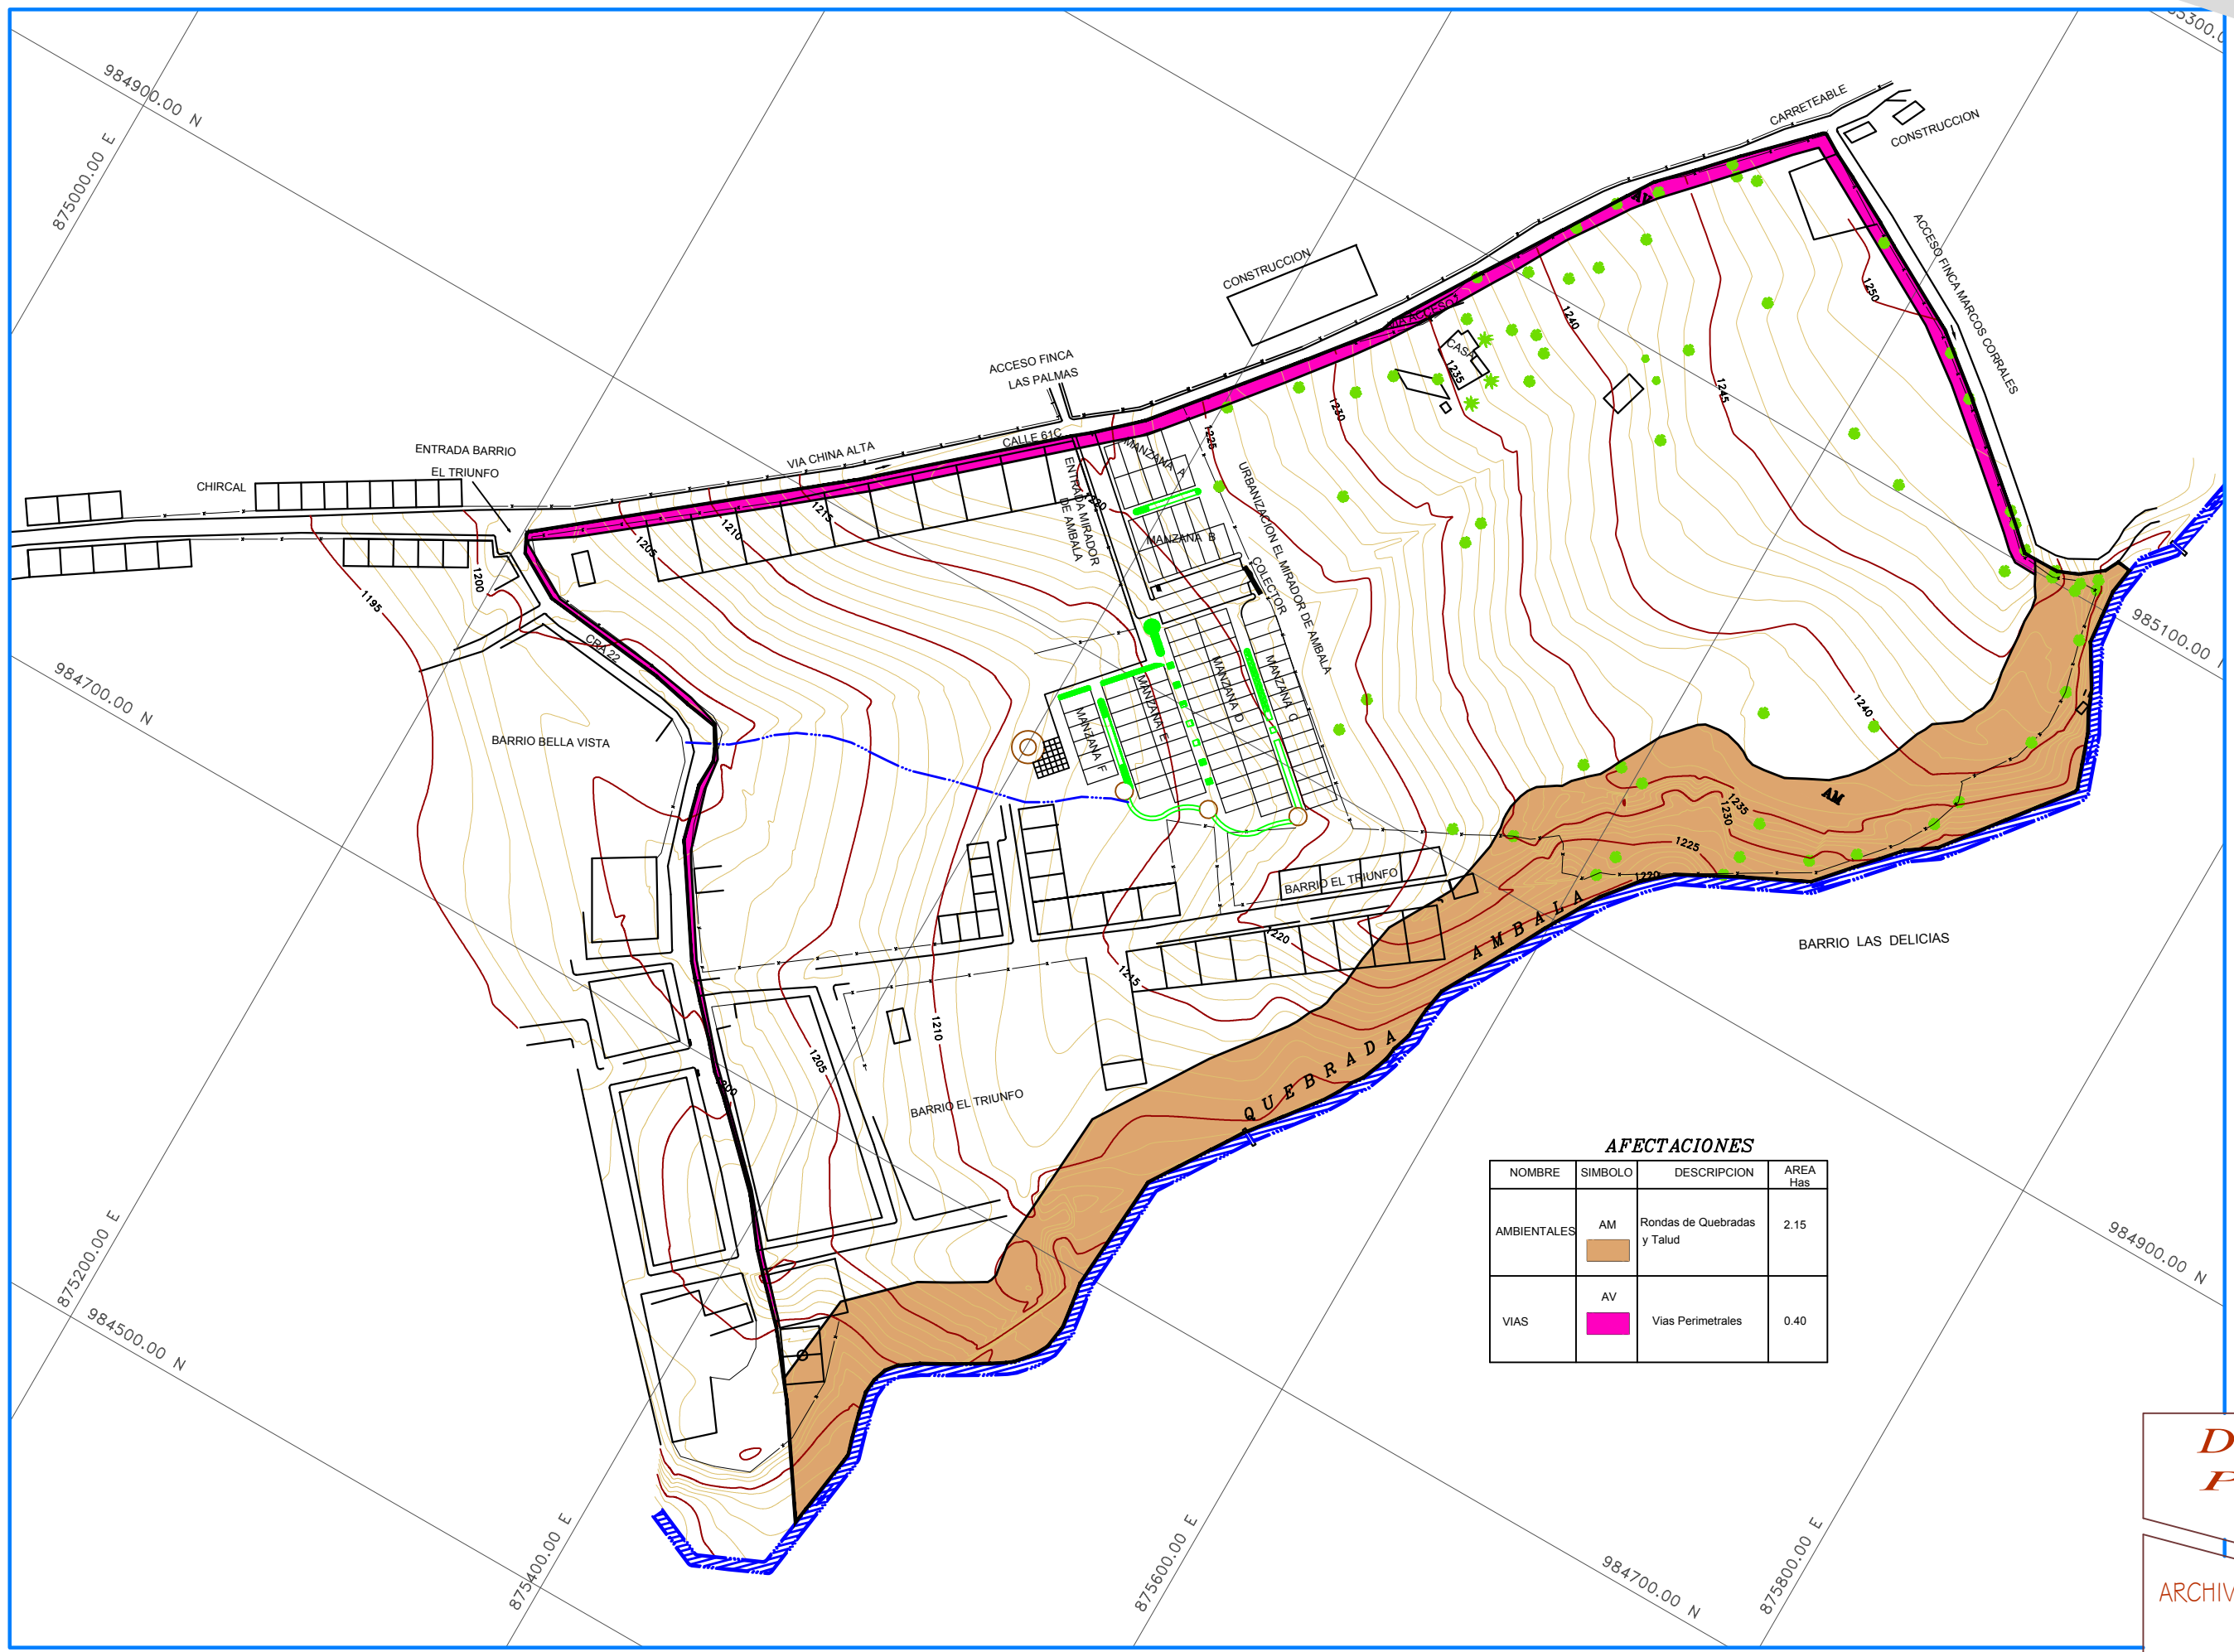

AFECTACIONES

NOMBRE	SIMBOLO	DESCRIPCION	AREA Has
AMBIENTALES	AM	Rondas de Quebradas y Talud	2.15
VIAS	AV	Vias Perimetrales	0.40



Ubicacion:
VEREDA AMBALA PARTE ALTA
 Ibaguè - Tolima

Propietario
ARGELIA OSPINA DE AVILA

Elaboró
PAULINA RAMIREZ
 Ing. GEOGRAFA

Observaciones

Contiene
AFECTACIONES AMBIENTALES Y DE VIAS

Escala
1:1.000
Digitó
 Aura Lucia Diaz R.

DIAGNOSTICO PLANO No. 8/12

ARCHIVO

Ibaguè, Mayo de 2005