


LA ARGELIA

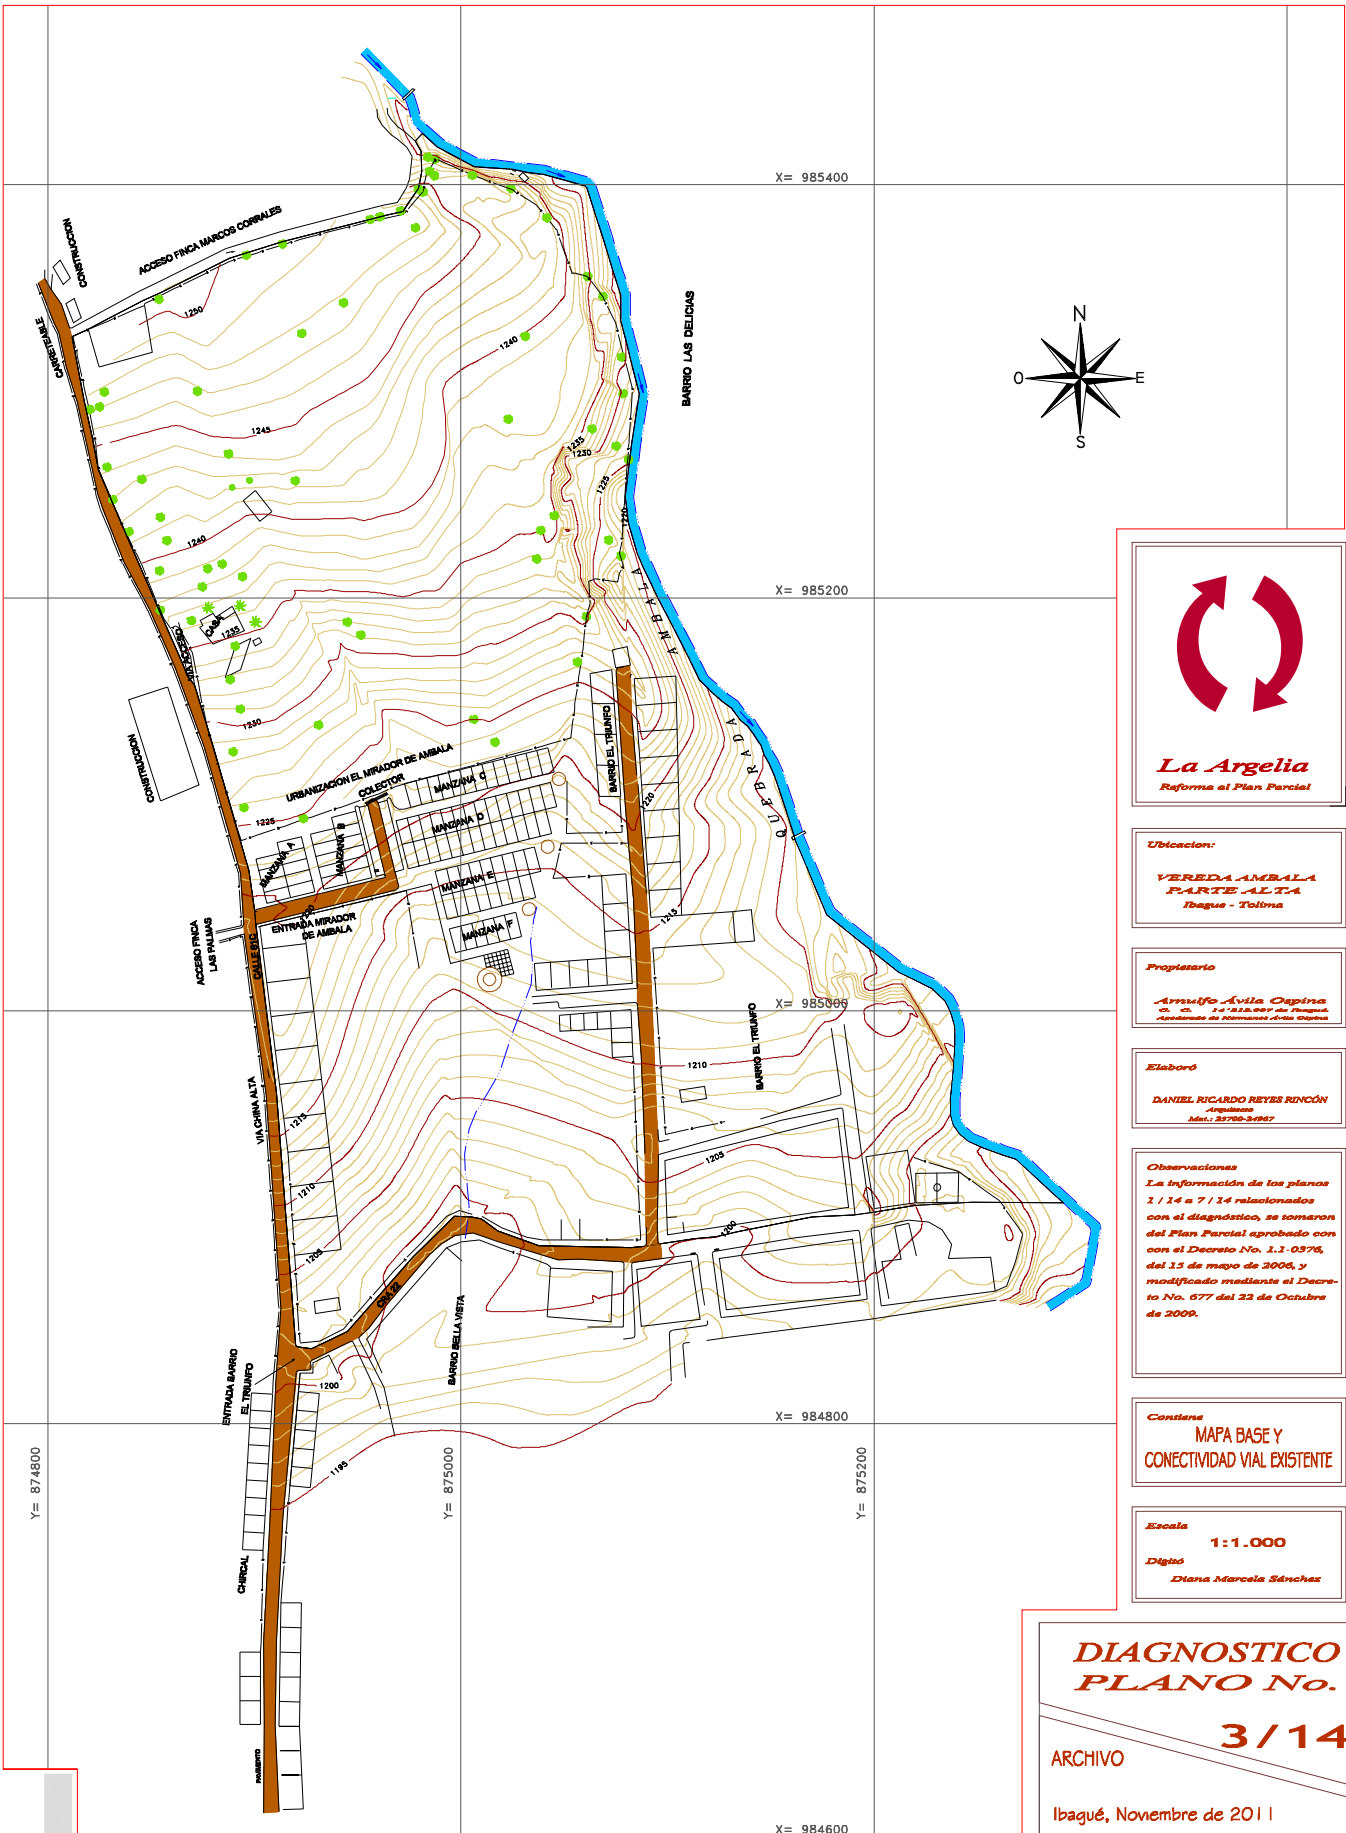

La Argelia
Reforma al Plan Parcial

Ubicación:

VEREDA AMBALA
PARTE ALTA
Ibagué - Tolima

Propietario

Amulfo Ávila Ospina
C. C. 14.212.889 de Ibagué
Cédula de Identificación de la Oficina

Elaboró

DANIEL RICARDO REYES RINCÓN
Arquitecto
Matr. 37760-39567

Observaciones

La información de los planos 1 / 14 a 7 / 14 relacionados con el diagnóstico, se tomaron del Plan Parcial aprobado con el Decreto No. 1.1-0376, del 15 de mayo de 2006, y modificado mediante el Decreto No. 077 del 22 de Octubre de 2009.

Contiene

MAPA BASE Y
CONECTIVIDAD VIAL EXISTENTE

Escala

1:1.000

Digita

Diana Marcela Sánchez

DIAGNOSTICO
PLANO No.

3 / 14

ARCHIVO

Ibagué, Noviembre de 2011