


# PLAN PARCIAL DE VIVIENDA DE INTERES SOCIAL LA ARGELIA

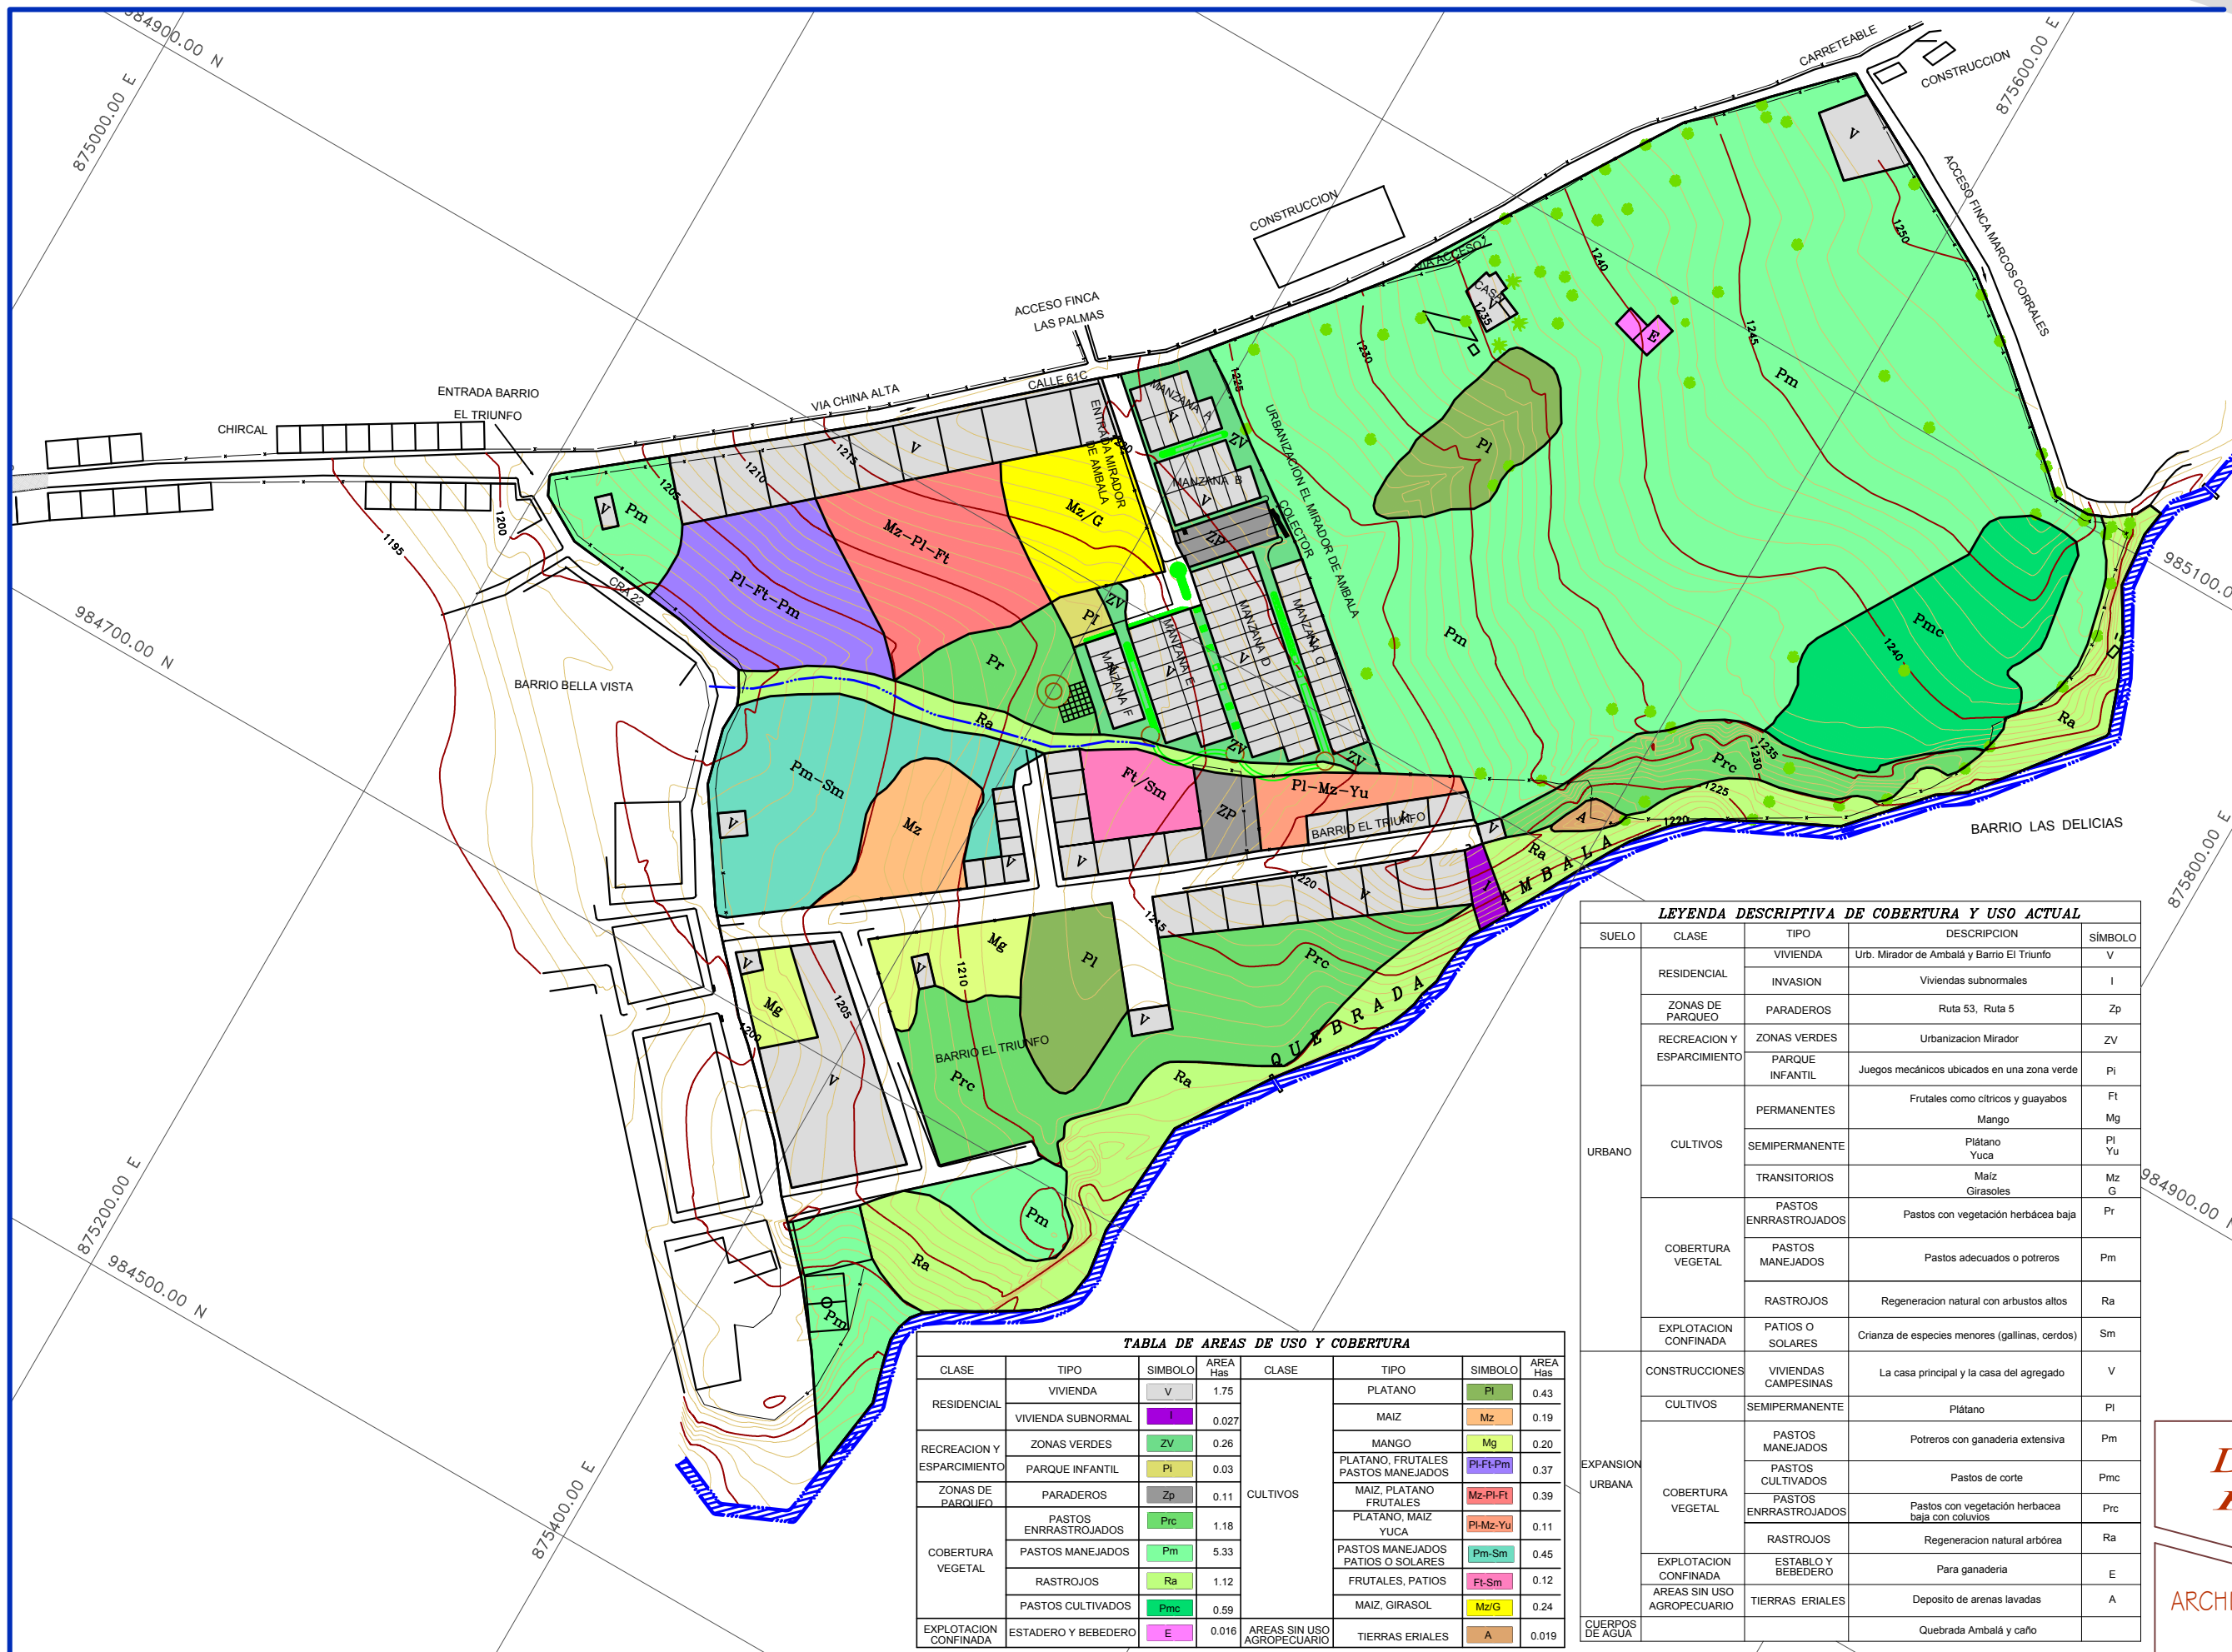

Ubicación:  
**VEREDA AMBALA  
PARTE ALTA  
Ibaguè - Tolima**

Propietario  
**ARGELIA OSPINA DE AVILA**

Elaboró  
**JOSE ROBERTO GARZON  
Asesor**

Observaciones

Contiene  
**COBERTURA Y USO  
ACTUAL DEL SUELO**

Escala  
**1:1.000**  
Digitó  
**Diana Marcela Sánchez**

**DIAGNOSTICO  
PLANO No.  
5/12**

ARCHIVO

**TABLA DE AREAS DE USO Y COBERTURA**

CLASE	TIPO	SÍMBOLO	AREA Has	CLASE	TIPO	SÍMBOLO	AREA Has
RESIDENCIAL	VIVIENDA	V	1.75	CULTIVOS	PLATANO	PI	0.43
	VIVIENDA SUBNORMAL	I	0.027		MAIZ	Mz	0.19
RECREACION Y ESPARCIMIENTO	ZONAS VERDES	ZV	0.26		MANGO	Mg	0.20
	PARQUE INFANTIL	PI	0.03		PLATANO, FRUTALES PASTOS MANEJADOS	PI-Ft-Pm	0.37
ZONAS DE PARQUEO	PARADEROS	Zp	0.11		MAIZ, PLATANO FRUTALES	Mz-PI-Ft	0.39
COBERTURA VEGETAL	PASTOS ENRASTRADOS	Prc	1.18		PLATANO, MAIZ YUCA	PI-Mz-Yu	0.11
	PASTOS MANEJADOS	Pm	5.33		PASTOS MANEJADOS PATIOS O SOLARES	Pm-Sm	0.45
	RASTROJOS	Ra	1.12		FRUTALES, PATIOS	Ft-Sm	0.12
	PASTOS CULTIVADOS	Pmc	0.59		MAIZ, GIRASOL	Mz-G	0.24
EXPLOTACION CONFINADA	ESTADERO Y BEBEDERO	E	0.016		AREAS SIN USO AGROPECUARIO	TIERRAS ERIALES	A

**LEYENDA DESCRIPTIVA DE COBERTURA Y USO ACTUAL**

SUELO	CLASE	TIPO	DESCRIPCION	SÍMBOLO	
URBANO	RESIDENCIAL	VIVIENDA	Urb. Mirador de Ambalá y Barrio El Triunfo	V	
		INVASION	Viviendas subnormales	I	
	ZONAS DE PARQUEO	PARADEROS	Ruta 53, Ruta 5	Zp	
		ZONAS VERDES	Urbanización Mirador	ZV	
	RECREACION Y ESPARCIMIENTO	PARQUE INFANTIL	Juegos mecánicos ubicados en una zona verde	PI	
		CULTIVOS	PERMANENTES	Frutales como cítricos y guayabos Mango	Ft Mg
	SEMIPERMANENTE		Plátano Yuca	PI Yu	
	TRANSITORIOS		Maíz Girasoles	Mz G	
	COBERTURA VEGETAL	PASTOS ENRASTRADOS	PASTOS	Pastos con vegetación herbácea baja	Pr
			PASTOS MANEJADOS	Pastos adecuados o potreros	Pm
RASTROJOS		Regeneración natural con arbustos altos	Ra		
EXPLOTACION CONFINADA	PATIOS O SOLARES	Crianza de especies menores (gallinas, cerdos)	Sm		
EXPANSION URBANA	CONSTRUCCIONES	VIVIENDAS CAMPESINAS	La casa principal y la casa del agregado	V	
		CULTIVOS	SEMIPERMANENTE	Plátano	PI
	COBERTURA VEGETAL	PASTOS MANEJADOS	Potreros con ganadería extensiva	Pm	
		PASTOS CULTIVADOS	Pastos de corte	Pmc	
		PASTOS ENRASTRADOS	Pastos con vegetación herbácea baja con cultivos	Prc	
		RASTROJOS	Regeneración natural arbórea	Ra	
	EXPLOTACION CONFINADA	ESTABLO Y BEBEDERO	Para ganadería	E	
	AREAS SIN USO AGROPECUARIO	TIERRAS ERIALES	Deposito de arenas lavadas	A	
	CUERPOS DE AGUA		Quebrada Ambalá y caño		