
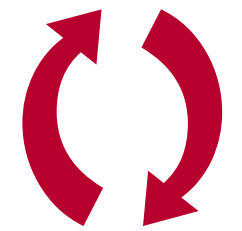


PLAN PARCIAL DE VIVIENDA DE INTERES SOCIAL LA ARGELIA

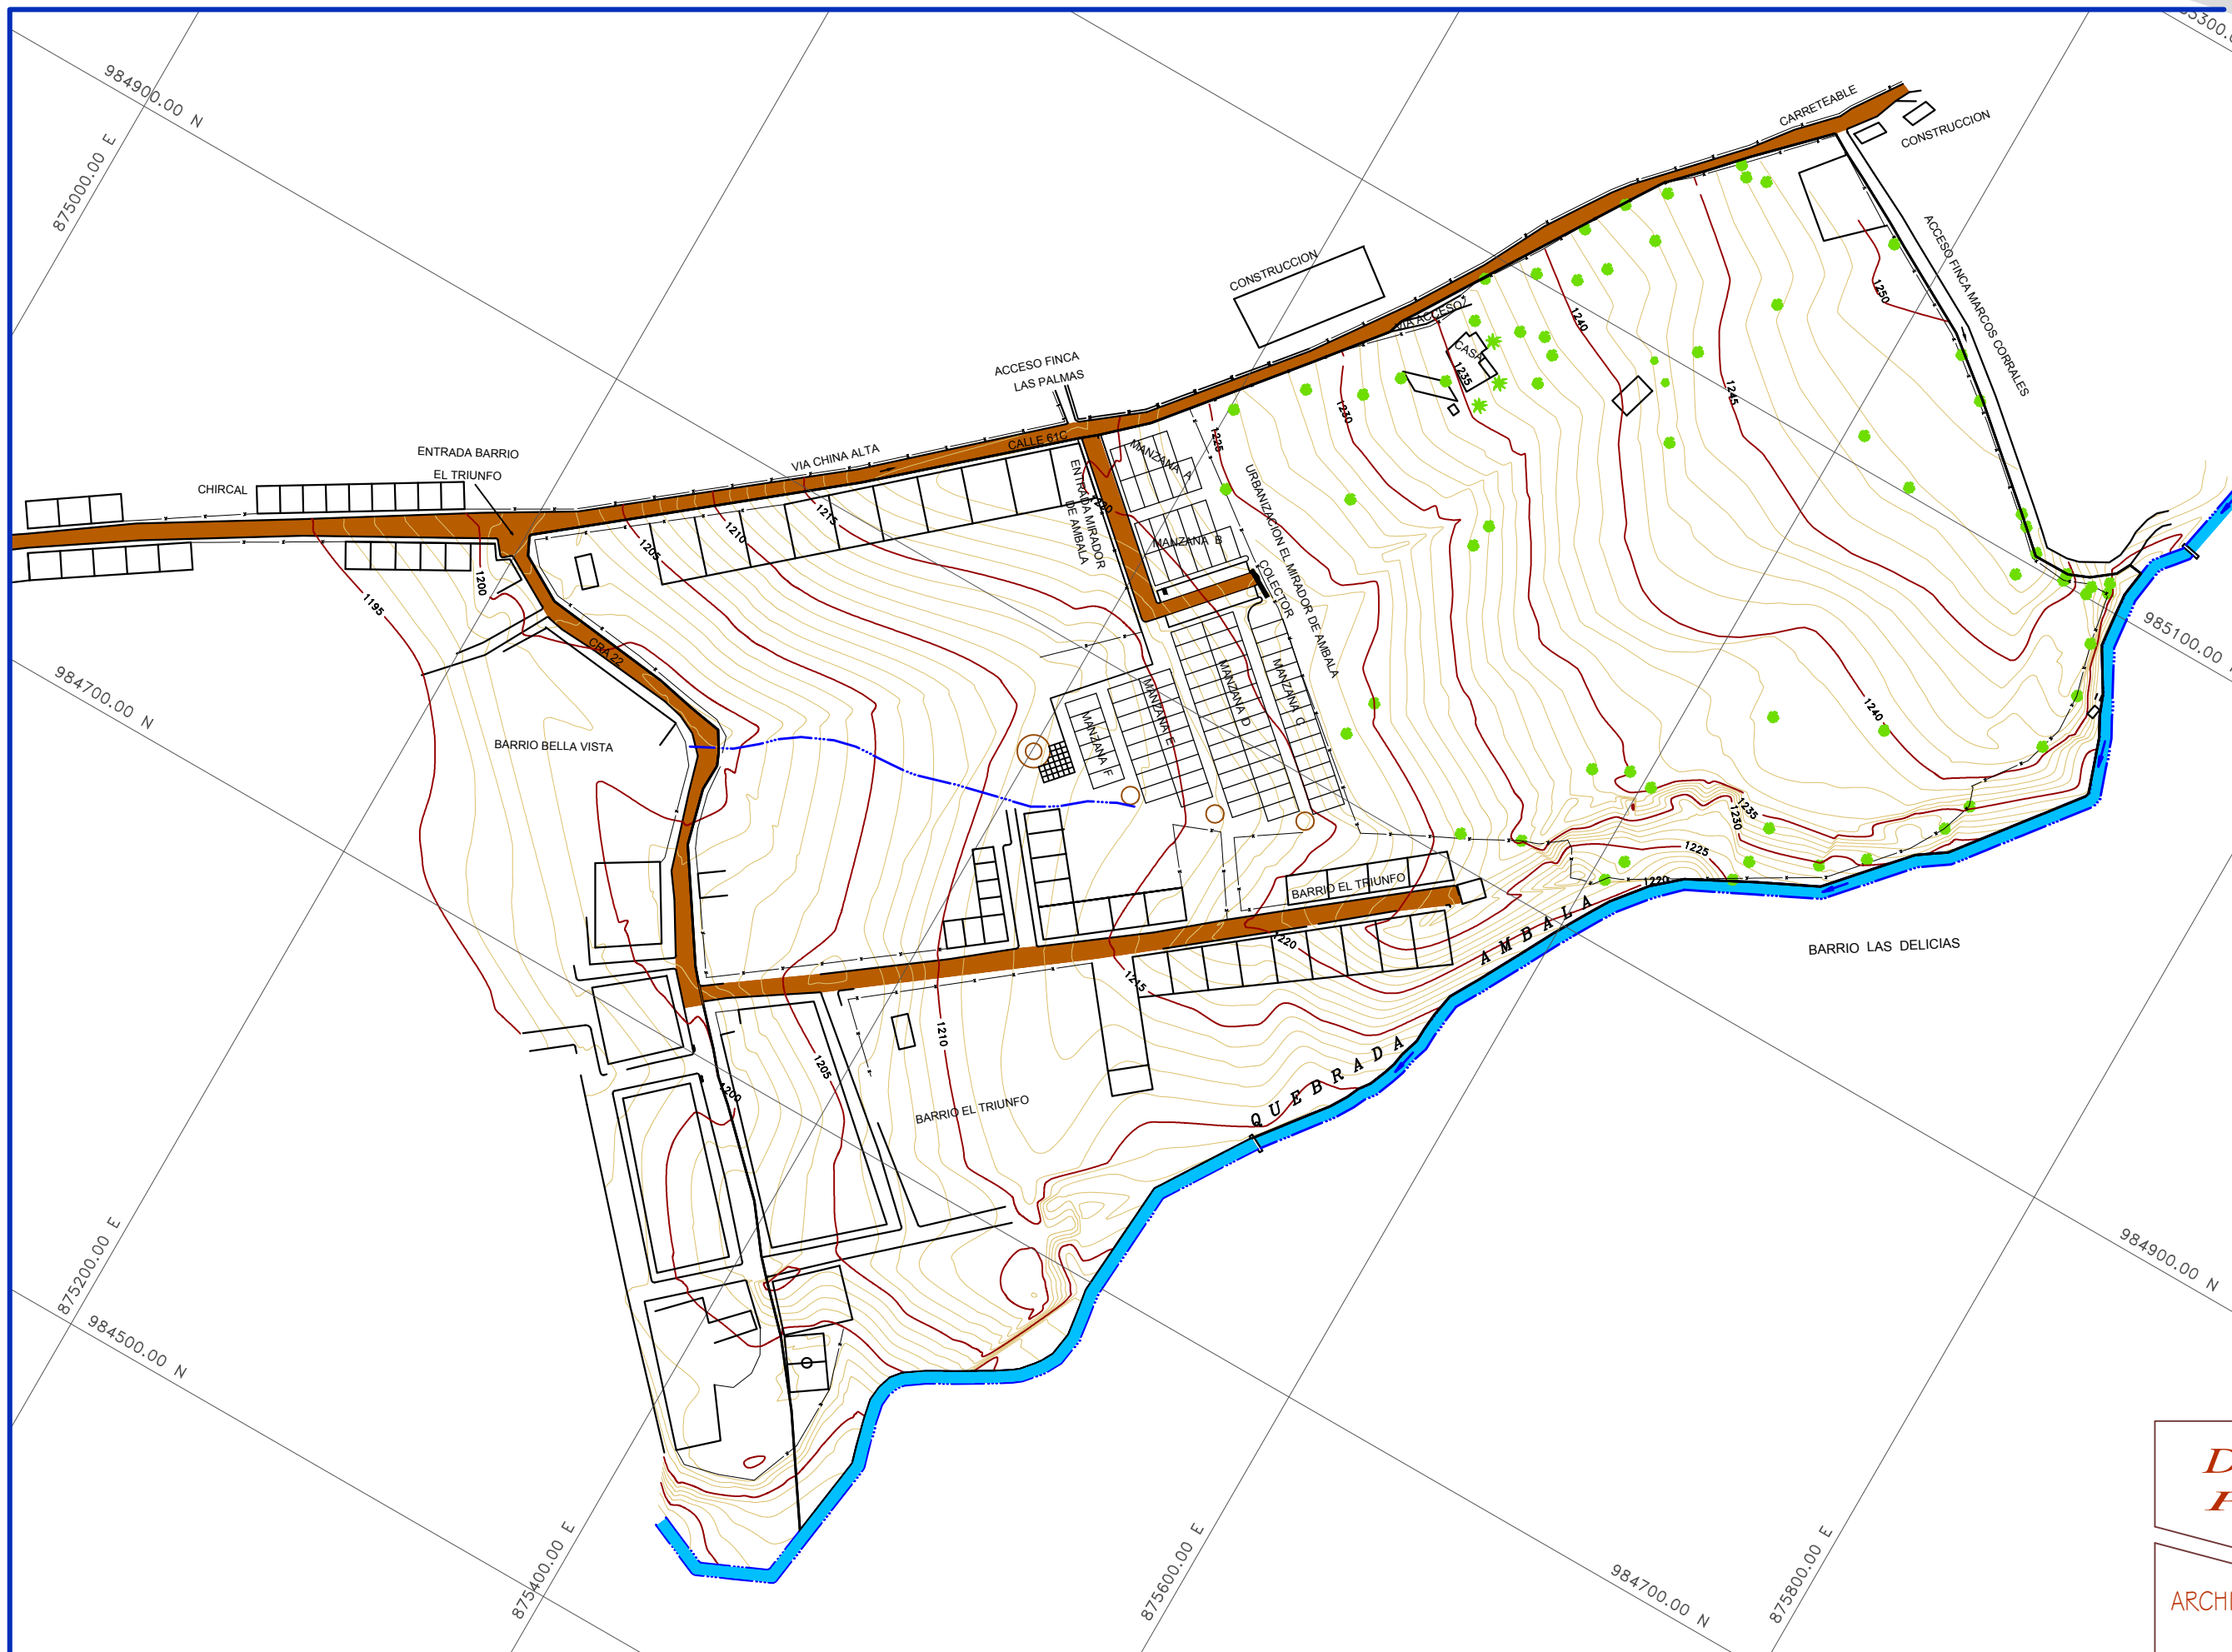

La Argelia

Ubicación:
**VEREDA AMBALA
 PARTE ALTA**
 Ibagué - Tolima

Propietario
 ARGELIA OSPINA DE AVILA

Elaboró
JOSE ROBERTO GARZON
 Asesor

Observaciones

Contiene
 MAPA BASE Y
 CONECTIVIDAD VIAL EXISTENTE

Escala
1:1.000
Digitó
 Diana Marcela Sánchez

**DIAGNOSTICO
 PLANO No.**
3/12
 ARCHIVO
 Ibagué, Mayo de 2005

SECTOR EL TRIUNFO