



LA ARGELLIA

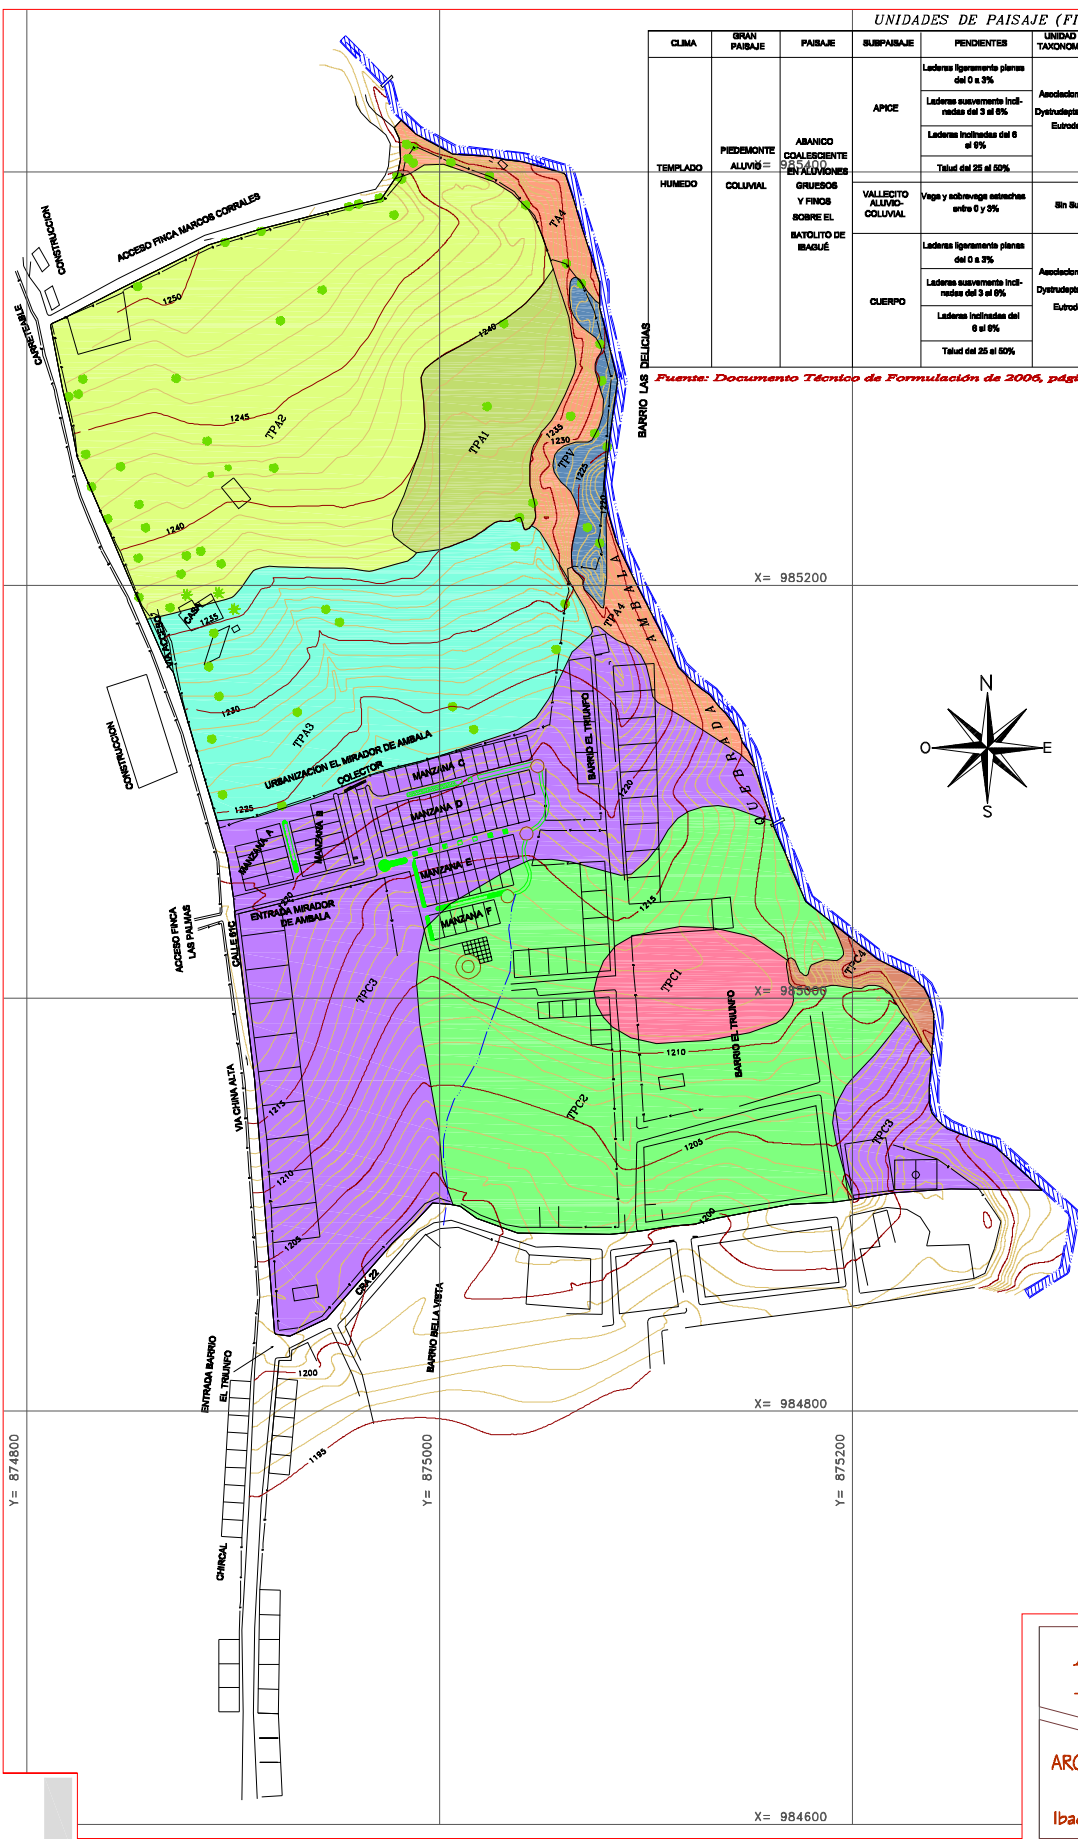

UNIDADES DE PAISAJE (FISIOGRAFIA)								
CLIMA	GRAN PASAJE	PASAJE	SUBPASAJE	PENDIENTES	UNIDAD TAXONOMICA	COBERTURA Y USO	SIMBOL	AREA Hec.
TEMPERADO HUMEDO	PIEDIMONTE ALUVIAL = COLUVAL	ABANICO COALESCENTE 95% (10) ENTALACIONES GRUESOS Y FINOS SOBRE EL BATOLITO DE IBAGUÉ	APICE	Laderas ligeramente planas del 0 a 3%	Asociación Typo Dystroplept - Aquile Eurodepleta	Pastos manejados para ganadería	TPA1	0.70
				Laderas suavemente inclinadas del 3 al 6%		Pastos manejados con especies arbóreas	TPA2	3.13
				Laderas inclinadas del 6 al 9%		Pastos manejados con especies arbóreas y plátano	TPA3	1.91
				Talud del 25 al 50%		Restrojos	TPA4	0.60
			VALLECITO ALUVIAL-COLUVAL	Vega y sobreeje estrechas entre 0 y 5%	Sin Suelo	Arenas, gravas y pastos arvanzados	TPV	0.20
				CUERPO	Laderas ligeramente planas del 0 a 3%	Asociación Typo Dystroplept - Aquile Eurodepleta	Cultivos de plátano	TPC1
			Laderas suavemente inclinadas del 3 al 6%		Cultivos de maíz, plátano, pastos y construcciones		TPC2	3.10
			Laderas inclinadas del 6 al 9%		Cultivos de maíz, plátano, pastos y construcciones		TPC3	3.85
			Talud del 25 al 50%		Restrojos		TPC4	0.12

Fuente: Documento Técnico de Formulación de 2006, página 34

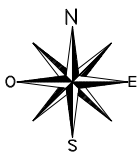

La Argellia
Reforma al Plan Parcial

Ubicación:
VEREDA AMBALA
PARTE ALTA
Ibagué - Tolima

Propietario
Amulfo Ávila Ospina
C. C. 14-212.889 de Ibagué
Callejón de Miraflores - Cívica - Tolima

Elaboró
DANIEL RICARDO REYES RINCÓN
Arquitecto
Mét: 37792-34957

Observaciones
La información de los planos 1 / 14 a 7 / 14 relacionados con el diagnóstico, se tomaron del Plan Parcial aprobado con el Decreto No. 1.1-0376, del 15 de mayo de 2006, y modificado mediante el Decreto No. 077 del 22 de Octubre de 2009.

Contiene
UNIDADES DE PAISAJE (FISIOGRAFIA)

Escala
1:1.000
Diseño
Diana Marcela Sánchez

DIAGNOSTICO PLANO No. 4 / 14

ARCHIVO

Ibagué, Noviembre de 2011