


Plan Parcial Samaria

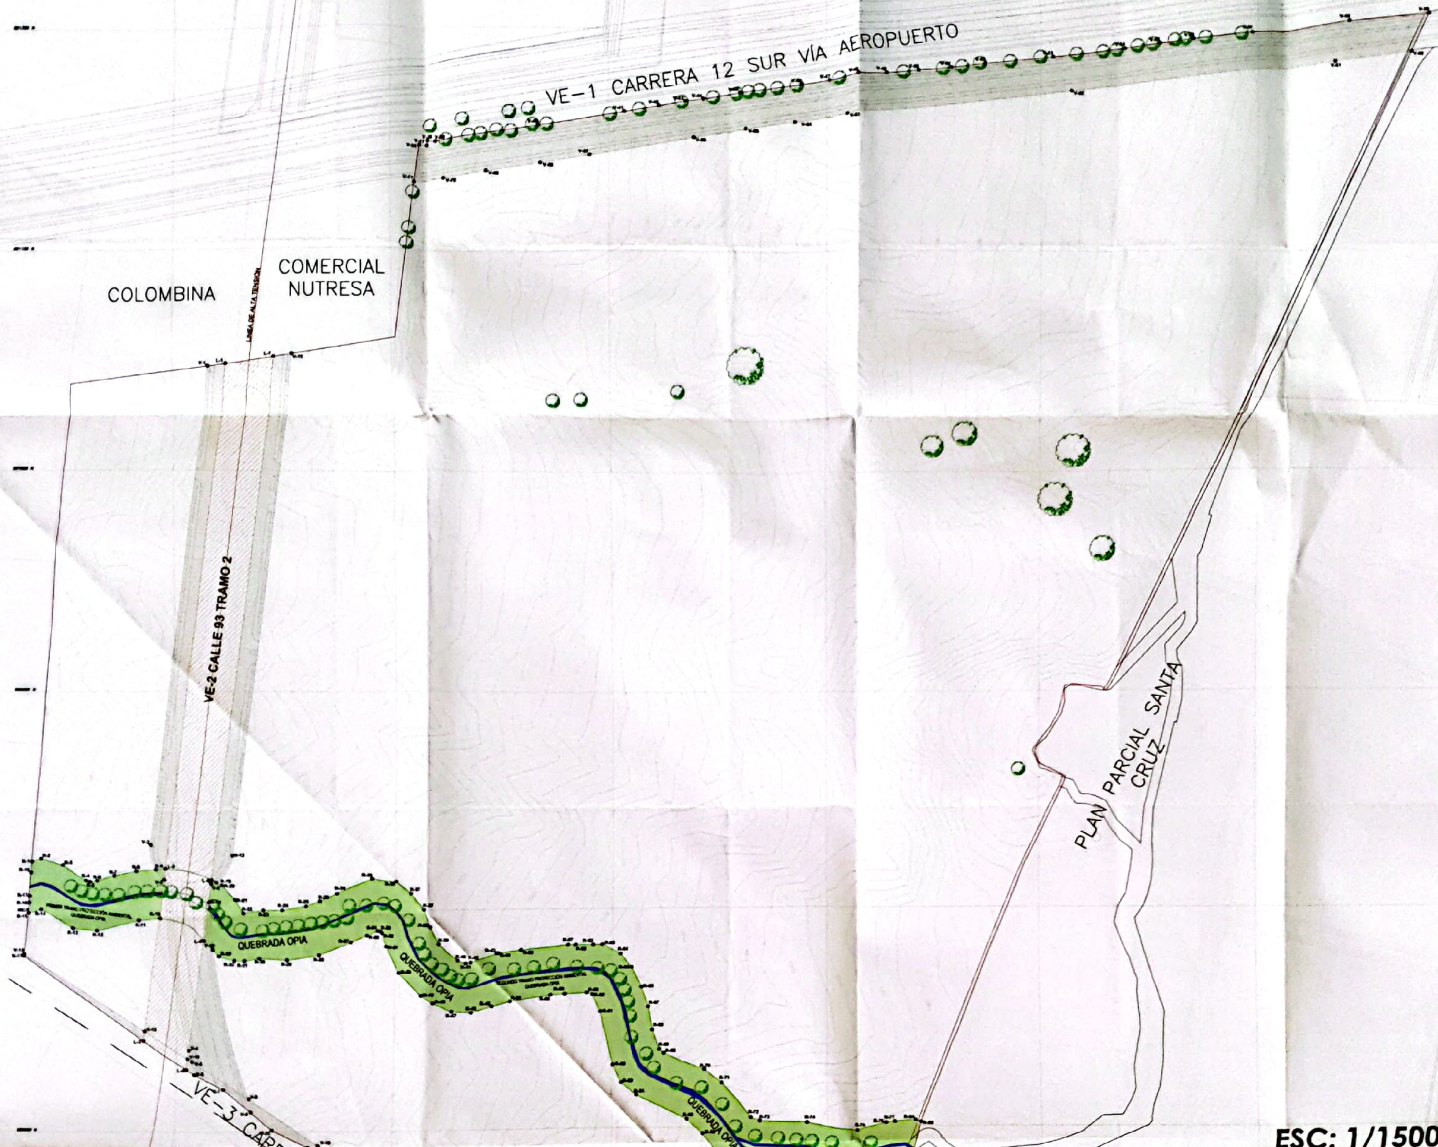

ESC: 1/1500

Afectaciones		Paga (Miles)
Retiro Bandas Hídricas	Primer Tramo Protección ambiental Quebrada Opa	21.157,5
	Segundo Tramo Protección ambiental Quebrada Opa	21.148,74
	Sub Total	42.306,24
Malla vial Primaria	VE-3 Calle 93 con Separador vial (LAT)	25.929,17
	VE-3 Via Férrea	3.588,22
	VE-1 Via al Aeropuerto	17.852,77
	Sub Total	47.370,16
Total de Afectaciones		71.646,65

RED VIAL	MOJONES
VE-1 Carrera 12 Sur Via al Aeropuerto	V-34, V-37, V-38, V-39, V-40, V-41, V-42, V-43, V-44, V-45, V-46, V-47, V-48, V-49, V-50, V-51, V-52, V-53, V-54, V-55, V-56, V-57, V-58, V-59, V-60, V-61, V-62, V-63, V-64, V-65, V-66, V-67, V-68, V-69, V-70, V-71
VE-2 Calle 93	V-1, V-2, R-2, L-2, L-1, R-10, V-15, L-13, L-4, V-18, V-4, L-5, L-6, R-19, V-12, V-13, L-7
VE-3 Carrera 19 Sur Via Ferrea	V-14, V-15, L-3, V-17, V-18, V-5, V-9, V-19, V-20, V-21, V-22, V-23, V-24, V-25, V-26, V-27, V-28, V-29, V-30, V-31, V-32, V-33, V-34
PROTECCIÓN HÍDRICA	MOJONES
Primer Tramo Protección ambiental Quebrada Opa	R-1, R-2, R-3, R-4, R-5, R-6, R-7, R-8, R-9, L-2, R-10, R-11, R-12, R-13, R-14, R-15, R-16, R-17
Segundo Tramo Protección ambiental Quebrada Opa	R-18, L-4, R-19, R-20, R-21, R-22, R-23, R-24, R-25, R-26, R-34, R-35, R-36, R-37, R-38, R-39, R-40, R-41, R-42, R-43, R-44, R-54, R-57, R-58, R-63, R-64, R-65, R-66, R-67, R-68, R-49, R-70, R-71, R-72, R-73, R-74, R-75, R-76, R-77, R-94, R-95, R-96, R-97, R-98, R-99, R-100, R-78, R-79, R-80, R-81, R-82, R-83, R-84, R-89, R-90, R-91, R-92, R-93, R-99, R-40, R-41, R-45, R-46, R-47, R-48, R-49, R-50, R-51, R-52, R-53, R-54, R-55, R-27, R-29, R-29, R-30, R-31, R-32, R-33, R-10, V-10, L-5, V-11
PROTECCIÓN LÍNEA DE ALTA TENSIÓN	MOJONES
Línea de Alta Tensión	L-1, L-2, V-3, R-10, V-15, L-3, L-4, V-18, V-4, L-5, V-11, V-9, L-4, L-7

Legenda

- Mancha de Inundación
- Protección Ambiental
- Protección Ambiental
- Retiro línea de alta tensión

Convenciones

- Quebrada
- Lindero
- Línea de alta tensión

Malla vial primaria VE-1 Carrera 12 Sur Via Aeropuerto-VE-2 Calle 93-VE-3 Carrera 19 Sur Via Ferrea

ALCALDIA DE BARRIO
SECRETARÍA DE PLANEACIÓN
CARTAGENA
Fecha: 03 de octubre del 2019
Escalas: JUNIO 2019

 Plan Parcial Samaria	Presentado por: La Samaria Grande S.A.S Michael Masandiny Gestor Delegado Javier Humberto Atalaya Matr 25700-15353 COPHA	Proyectó: Arbelaez Arquitectos	Contiene: PLANO DE LOCALIZACIÓN DE SISTEMAS GENERALES	Archivo No. 1. PLANO SISTEMAS GENERALES.dwg	Arquitectos colaboradores: Juliana Neira Gonzalez Matr. A41052012 CPNAA Susana Buraglia Garcia Matr. A3382014 CPNAA	Observaciones: Escalas: Fecha: JUNIO 2019 Plano Diagnostico:
--------------------------	---	---------------------------------------	--	--	---	--