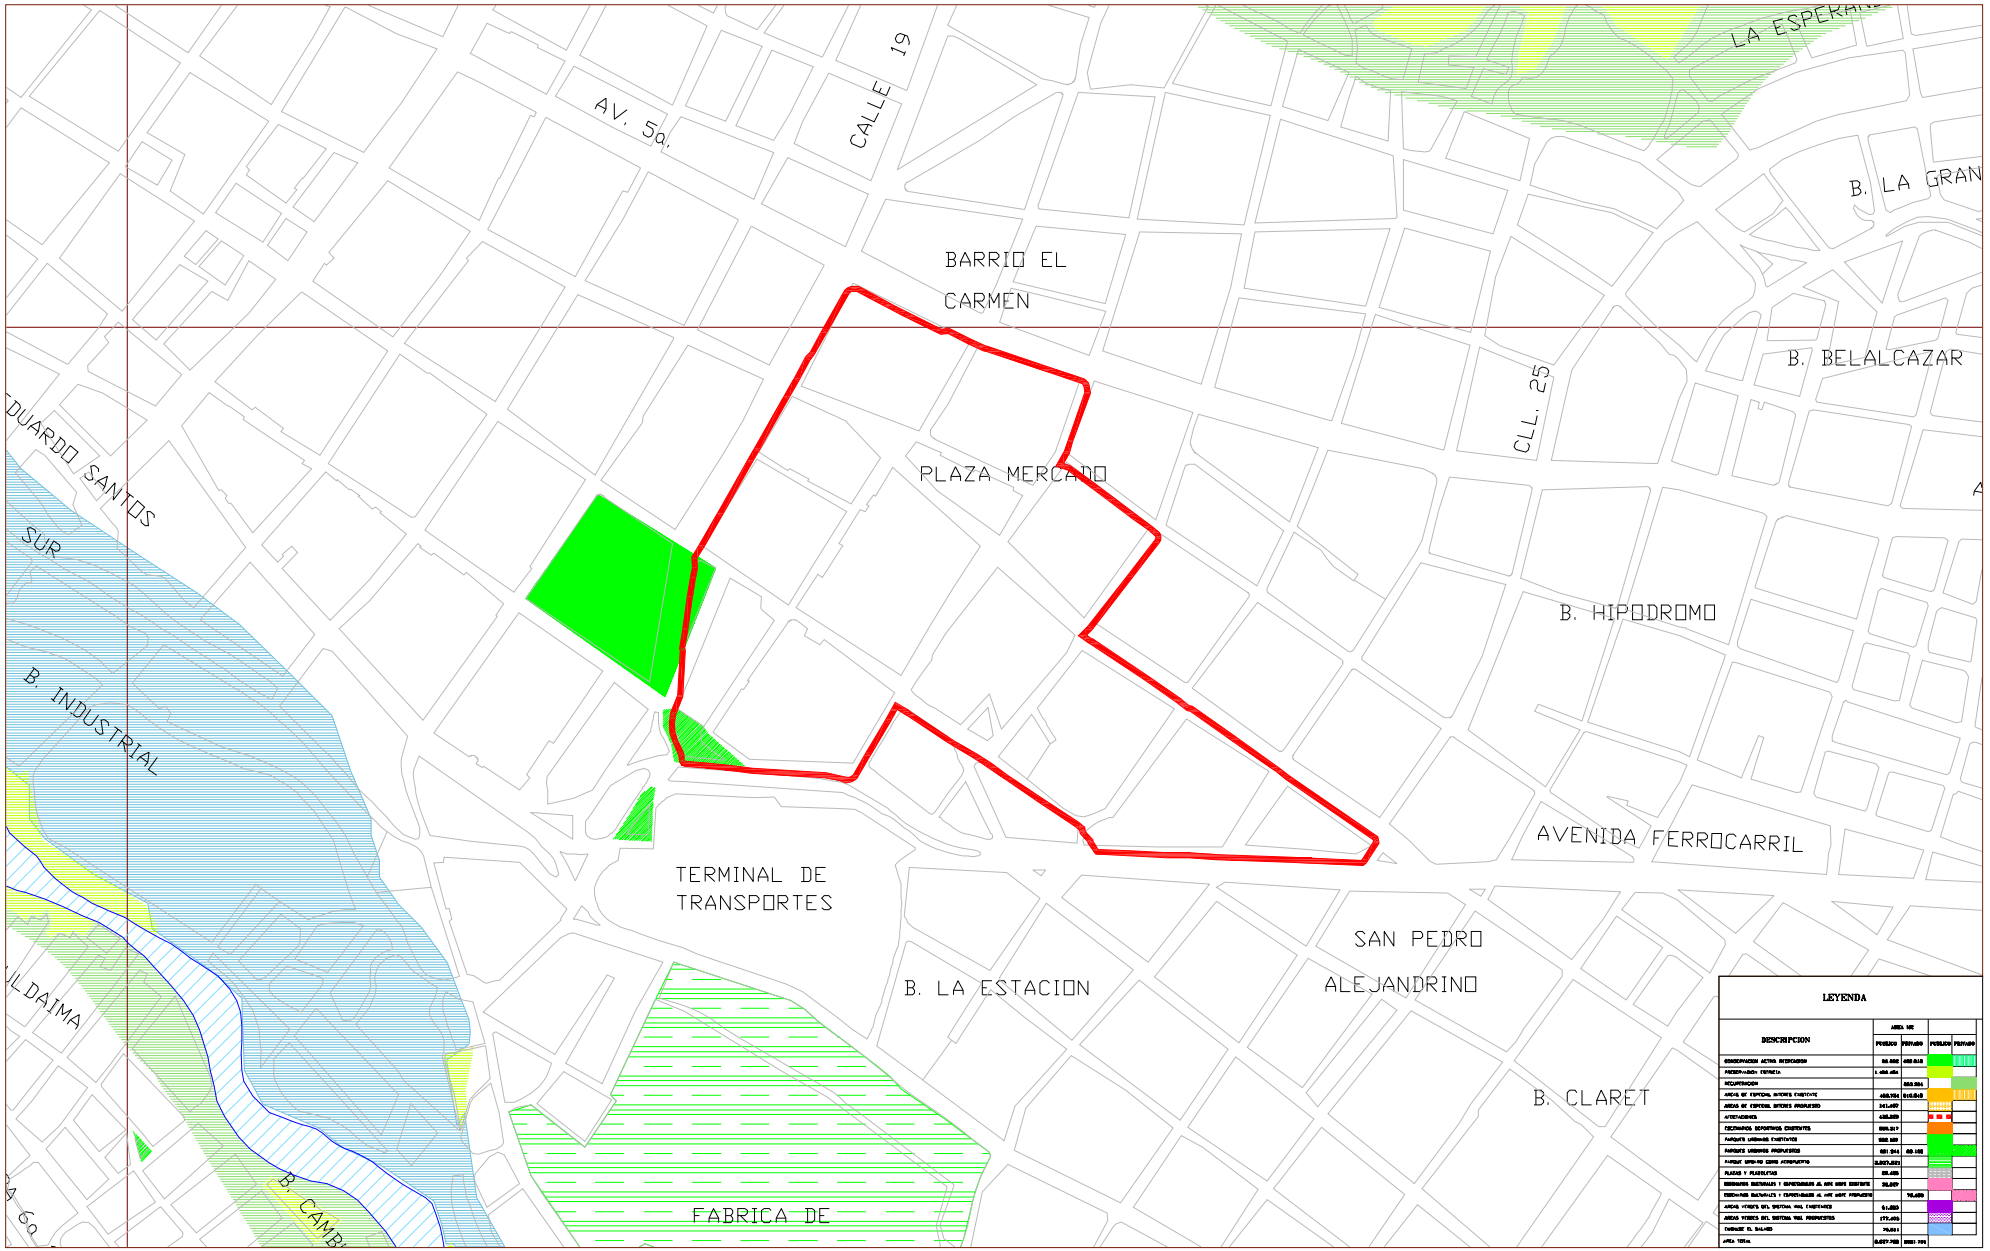

PROYECTO: PLAN PARCIAL CALLE 19	CONTIENE: PLANO DIAGNOSTICO: PLANO ESPACIO PUBLICO SEGÚN P.O.T. DENTRO DE LA ZONA DEL PP CALLE 19 LOCALIZACION: CALLE 19-CRA.5 -CALLE 25-AV.FERROCARRIL	REALIZO:	PROPIETARIO: PROYECTO: SOCIEDAD COLOMBIANA DE ARQUITECTOS
OBSERVACIONES: ESCALA: 1 : 2000 FECHA: DICIEMBRE DE 2011	PLANO: 4 DE 9		