


FORMULACION PLAN PARCIAL CORINTO
 PLANO 2.3.4 TRAZADO DE LAS REDES DE SERVICIOS PÚBLICOS
 RED DE ACUEDUCTO

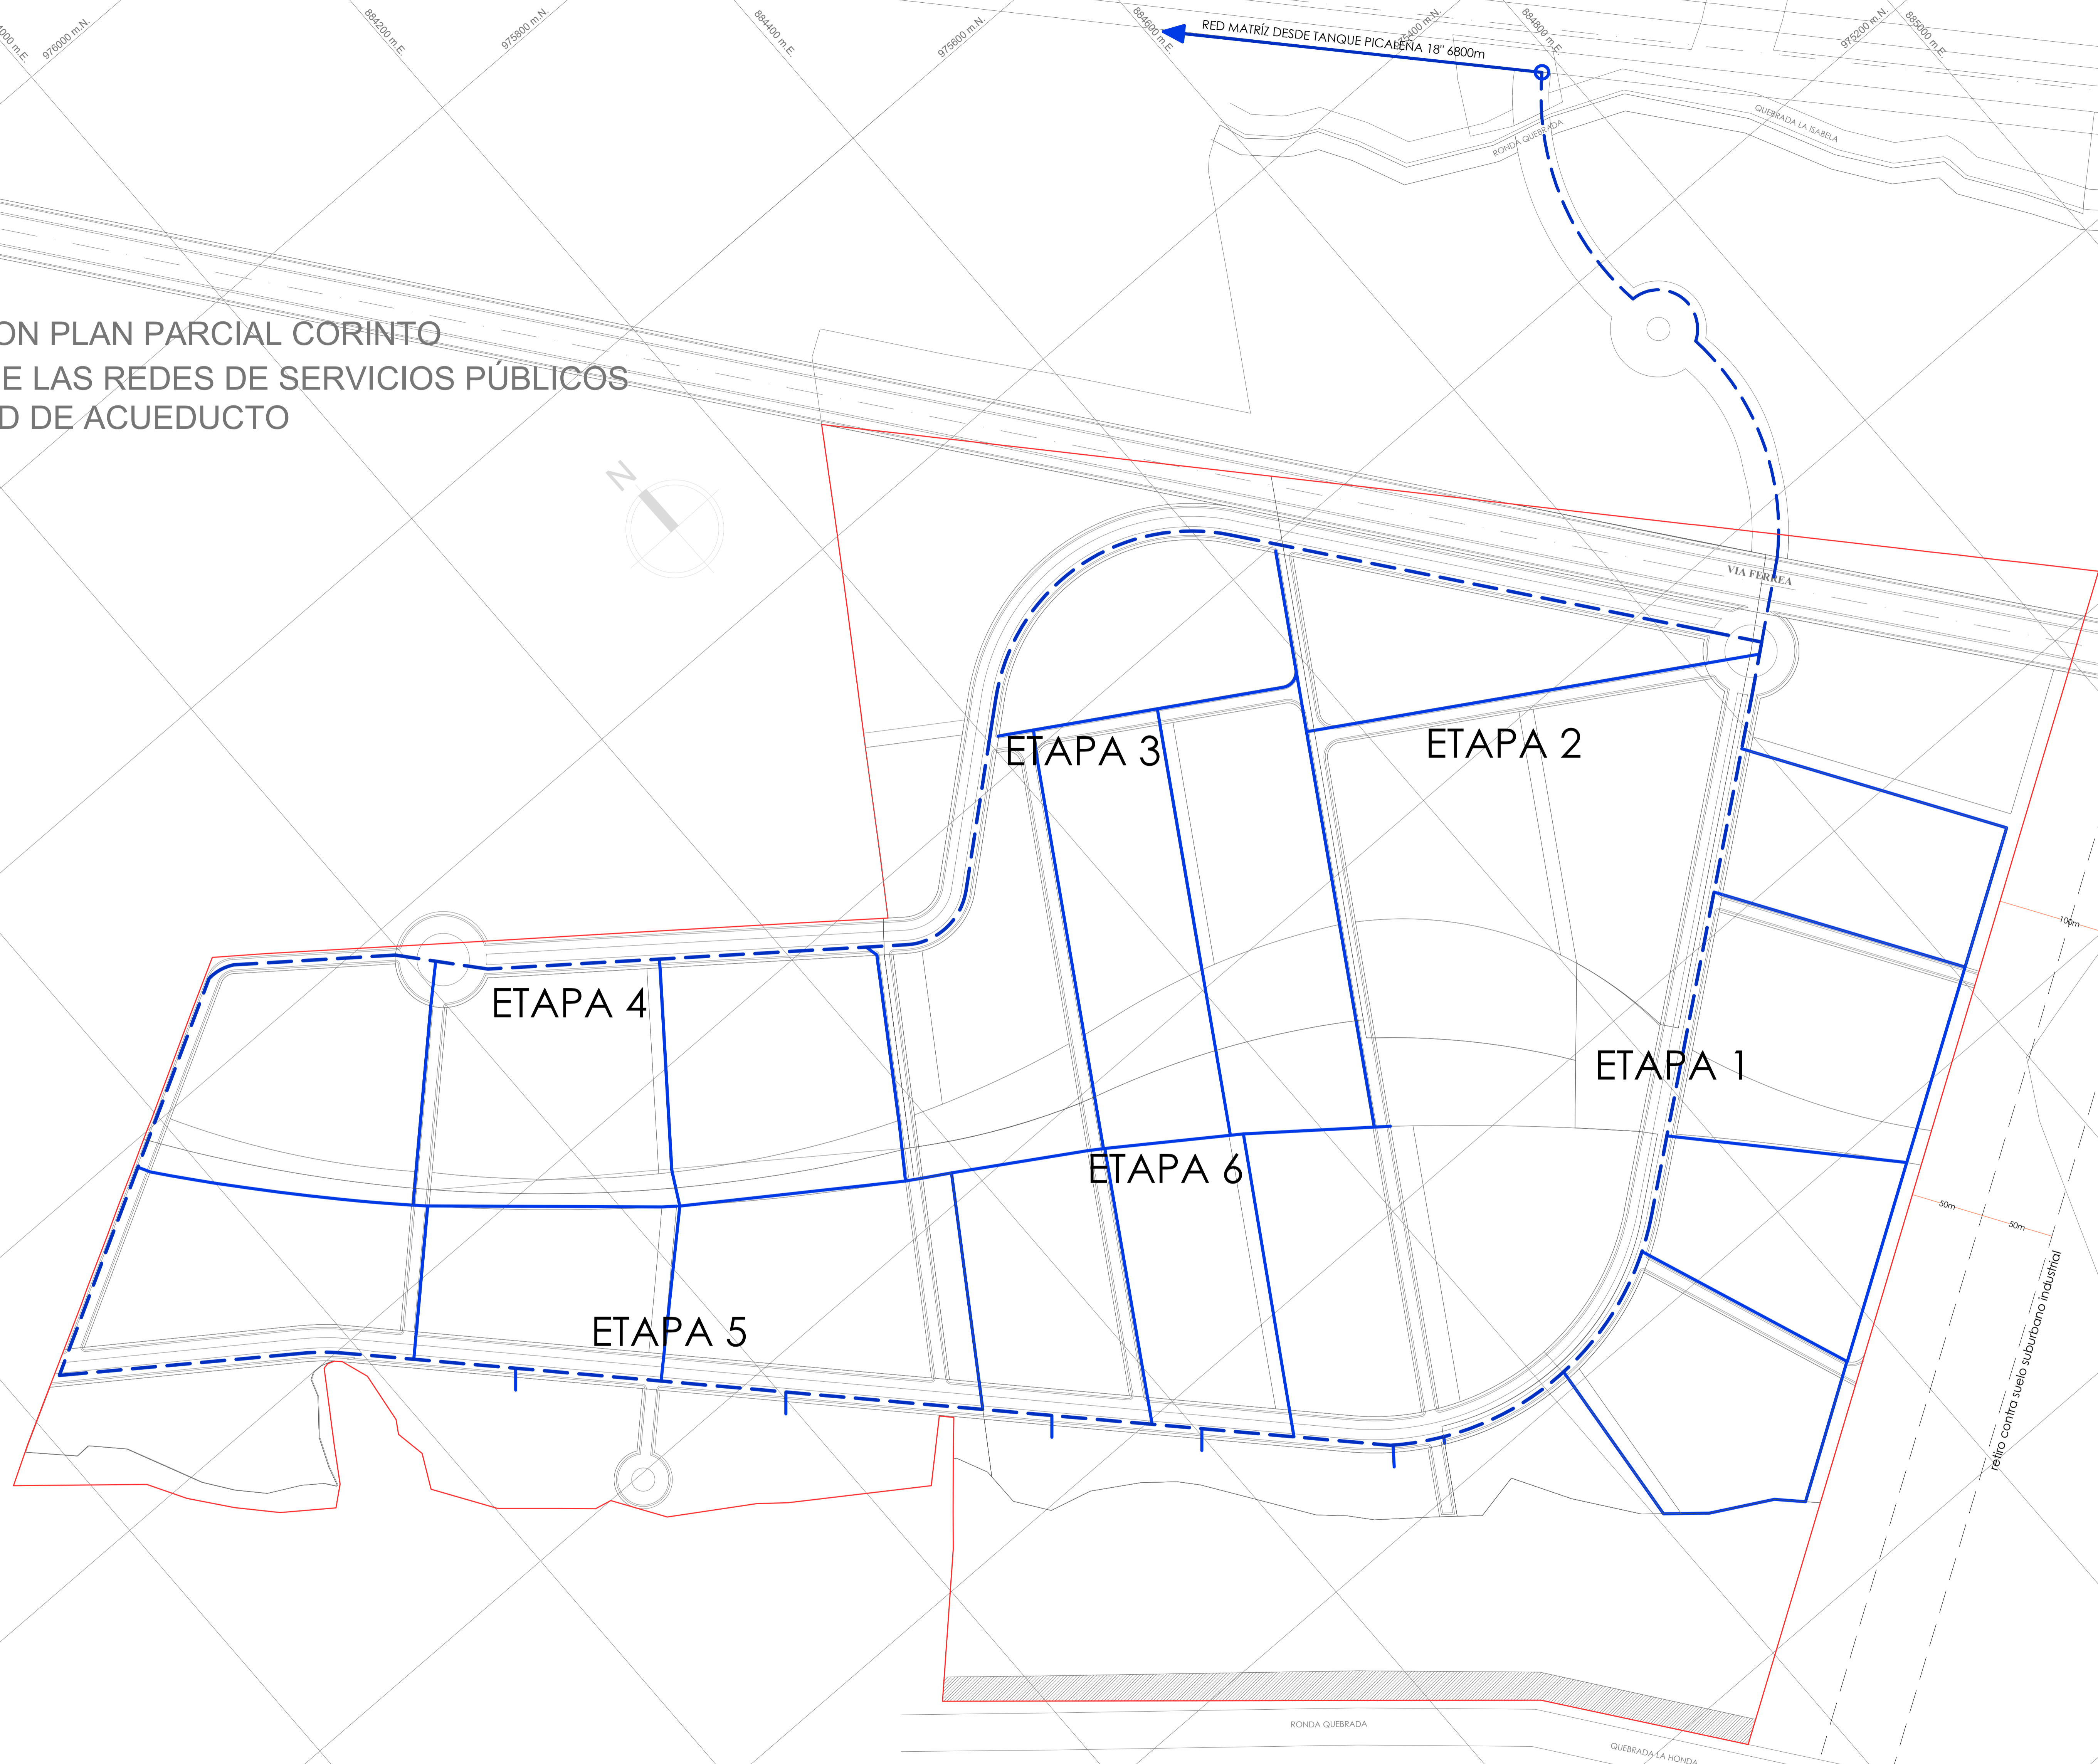

PLAN PARCIAL DE
 DESARROLLO
CORINTO

PLANO DEL TRAZADO DE LAS REDES DE SERVICIOS PÚBLICOS
 RED DE ACUEDUCTO

PROPIETARIO
 LUIS HENRY VARON

PLANO
2.3.4.1

ESCALA
 1:2000

FECHA
 2019.04.25

REPRESENTANTE
 LUIS HENRY VARON
 C.C. 93.384.554

ARQUITECTOS RESPONSABLES

Jose Fernando Sierra
 JOSE FERNANDO SIERRA
 MATRICULA. 2570039765

Andrés Bernal Bernal
 ANDRÉS BERNAL BERNAL
 MATRICULA. A25262005-80200865

CONVENCIONES

- RED ACUEDUCTO 6 Pulgadas
- RED ACUEDUCTO 8 Pulgadas
- RED ACUEDUCTO 18 Pulgadas

MUNICIPIO DE IBAGUE

ALCALDIA MUNICIPAL

Guillermo Alfonso Jaramillo Martínez
 ALCALDE MUNICIPAL

SECRETARIA DE PLANEACIÓN

DECRETO MUNICIPAL No:

SECRETARIA DE PLANEACIÓN

Héctor Eugenio Cervera Botero
 SECRETARIO DE PLANEACIÓN