



FORMULACION PLAN PARCIAL CORINTO
 PLANO 2.3.4 TRAZADO DE LAS REDES DE SERVICIOS PÚBLICOS
 RED DE AGUAS NEGRAS

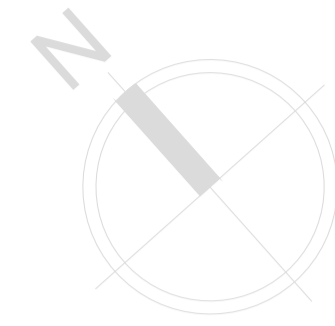

COORDENADAS PTARD

COORDENADAS PLANAS		COORDENADAS GEOGRAFICAS	
X	Y	LATITUD	LONGITUD
75,11845106	4,362153761	4° 21' 43,754''' N	75° 7' 6,424''' W

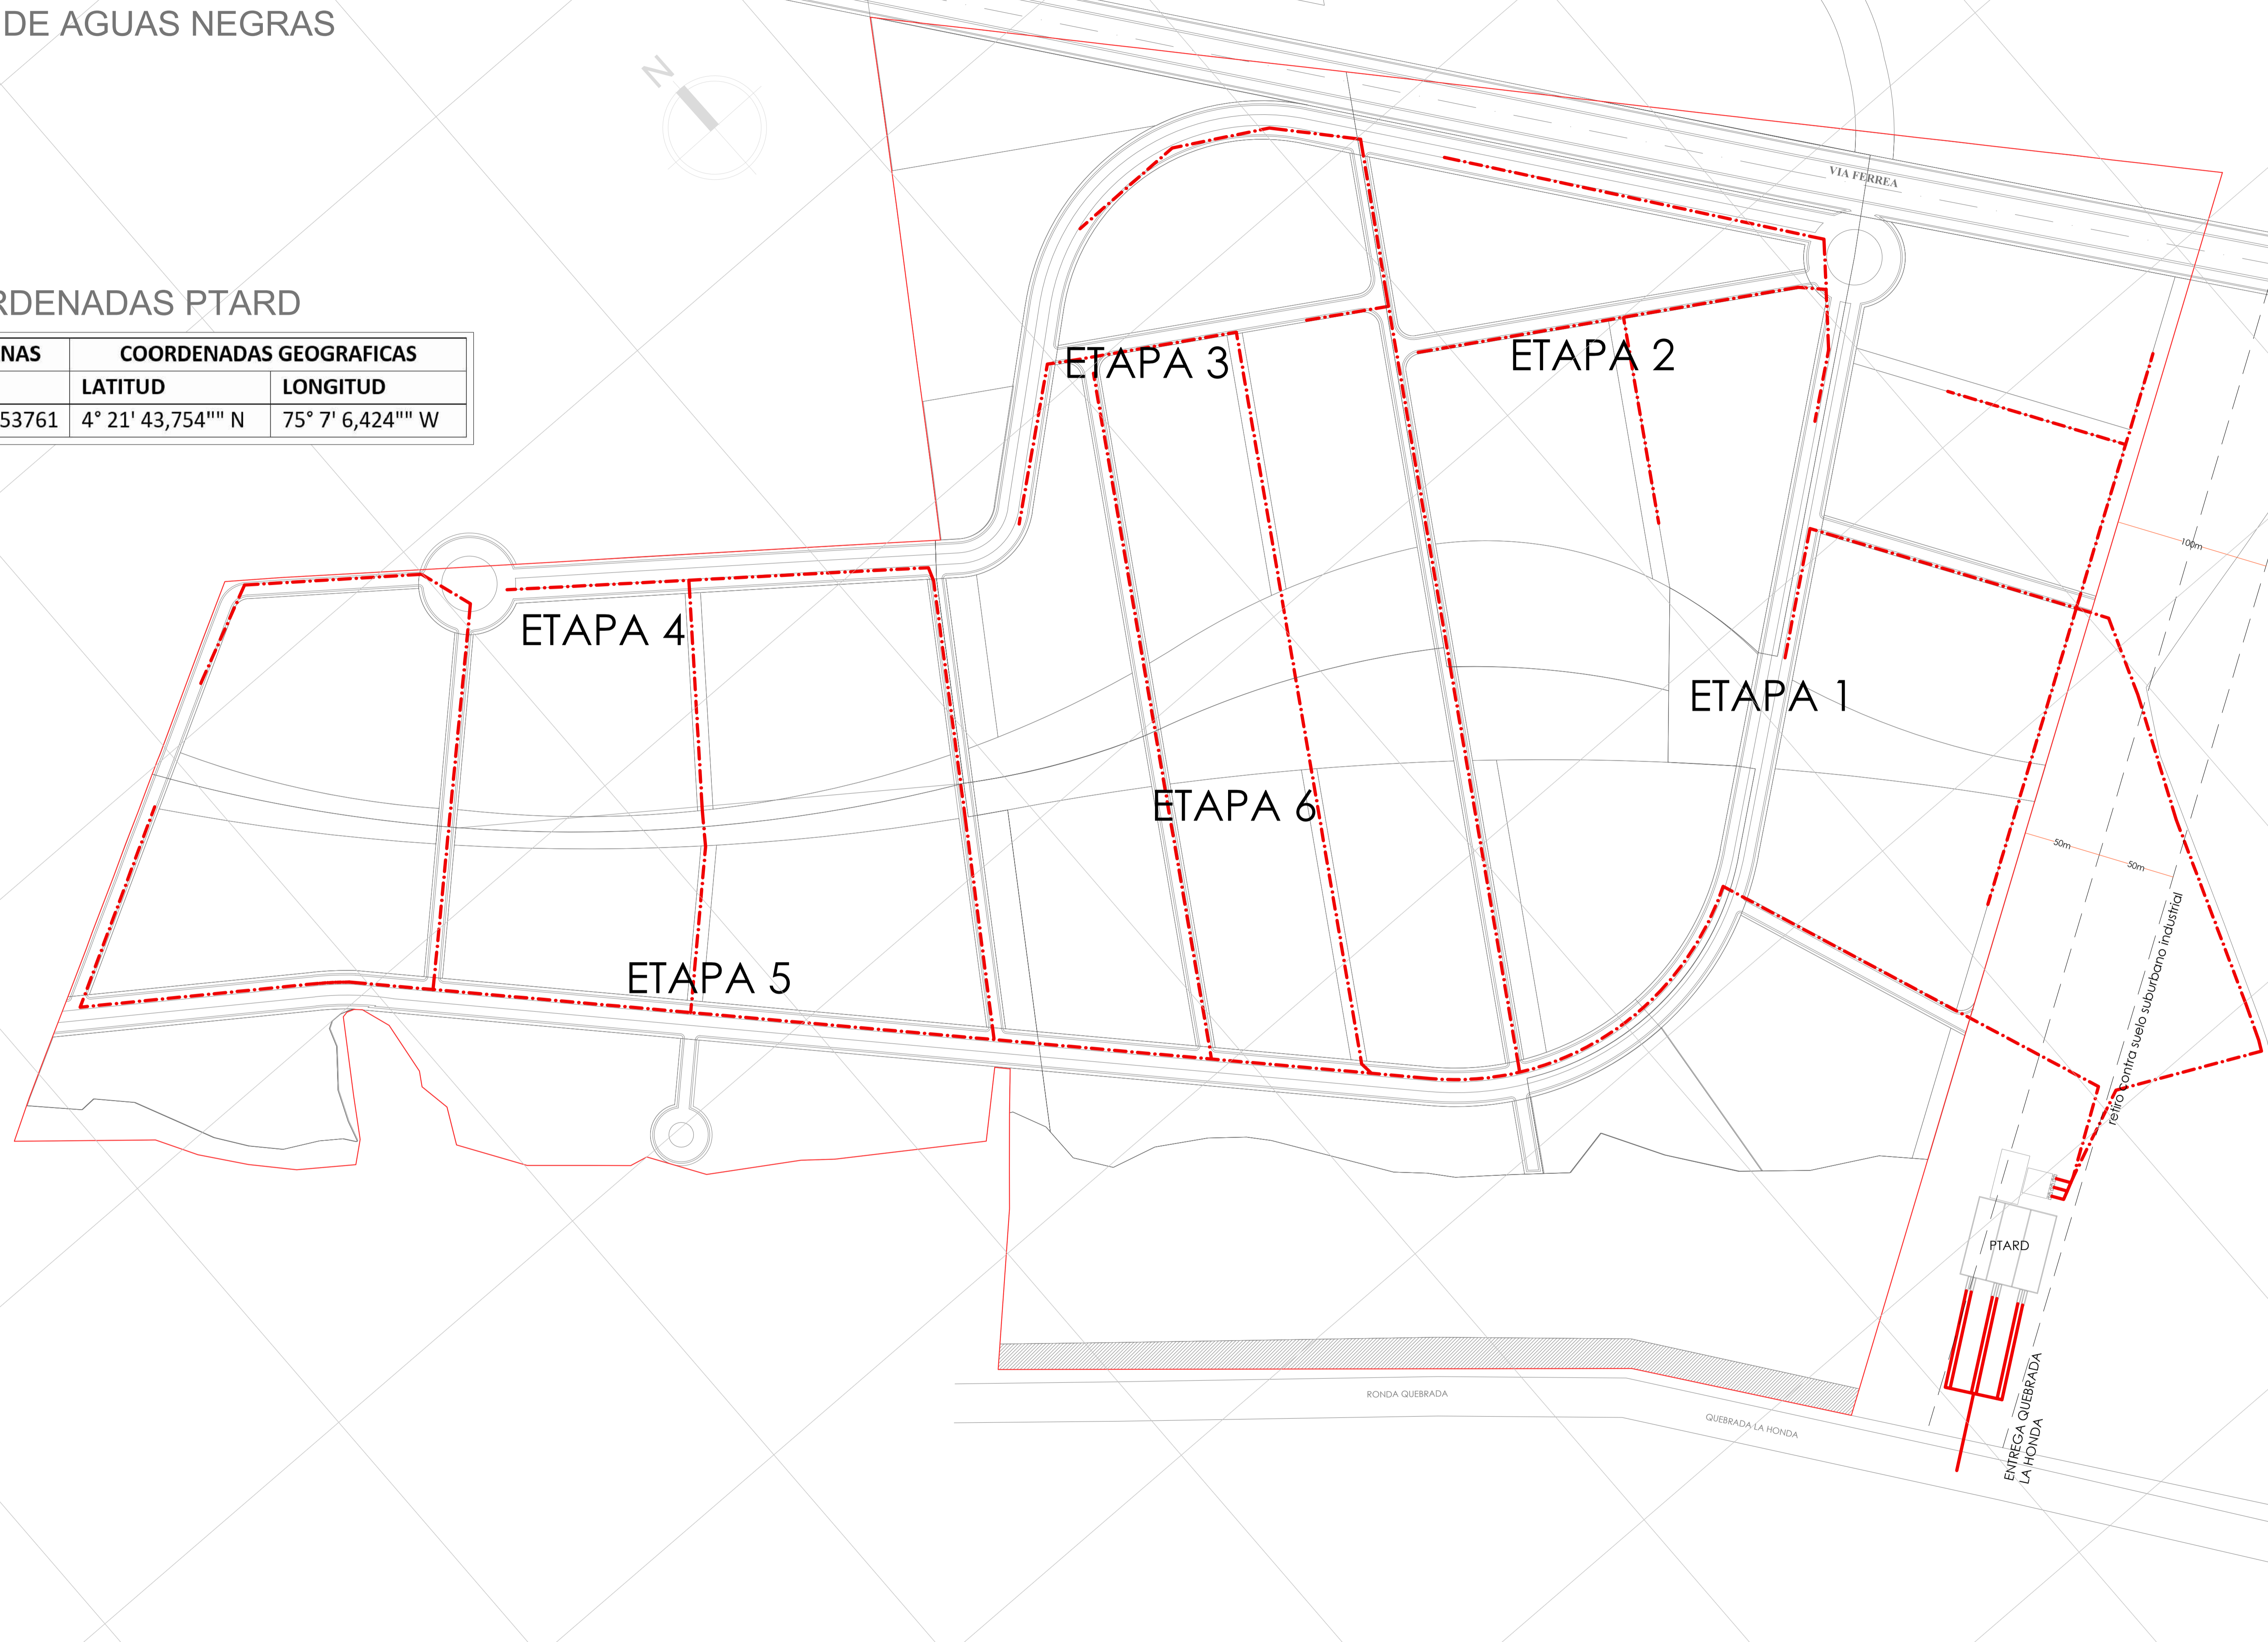

PLAN PARCIAL DE
 DESARROLLO
CORINTO

PLANO DEL TRAZADO DE LAS REDES DE SERVICIOS PÚBLICOS
 RED DE AGUAS NEGRAS

PROPIETARIO
 LUIS HENRY VARON

REPRESENTANTE
 LUIS HENRY VARON
 C.C. 93.384.554

PLANO
2.3.4.2
 ESCALA
 1:2000
 FECHA
 2019.04.25

ARQUITECTOS RESPONSABLES

Jose Fernando Sierra
 JOSE FERNANDO SIERRA
 MATRICULA. 2570039765

ANDRÉS BERNAL BERNAL
 MATRICULA. A25262005-80200865

CONVENCIONES

RED AGUAS NEGRAS

MUNICIPIO DE IBAGUE

ALCALDIA MUNICIPAL

Guillermo Alfonso Jaramillo Martínez
 ALCALDE MUNICIPAL

SECRETARIA DE PLANEACIÓN

SECRETARIA DE PLANEACIÓN

Héctor Eugenio Cervera Botero
 SECRETARIO DE PLANEACIÓN

DECRETO MUNICIPAL No: