


FORMULACION PLAN PARCIAL CORINTO

PLANO 2.2.1 PLANO TOPOGRÁFICO DEL ÁREA DE PLANIFICACIÓN

ÁREAS		MT2	%
1	ÁREA BRUTA (AB)	798.629.57	100,00%
1.1	PREDIO CORINTO	591.158,87	74,02%
1.2	PREDIO LA CEIBA	207.470,70	25,98%

PROPIETARIOS	PREDIO	MATRICULA	CEDULA
1 FIDEICOMISO CORINTO	PREDIO CORINTO	350-114308	[0236]
2	PREDIO LA CEIBA	350-23768	[0035]

SUELO EXPANSIÓN

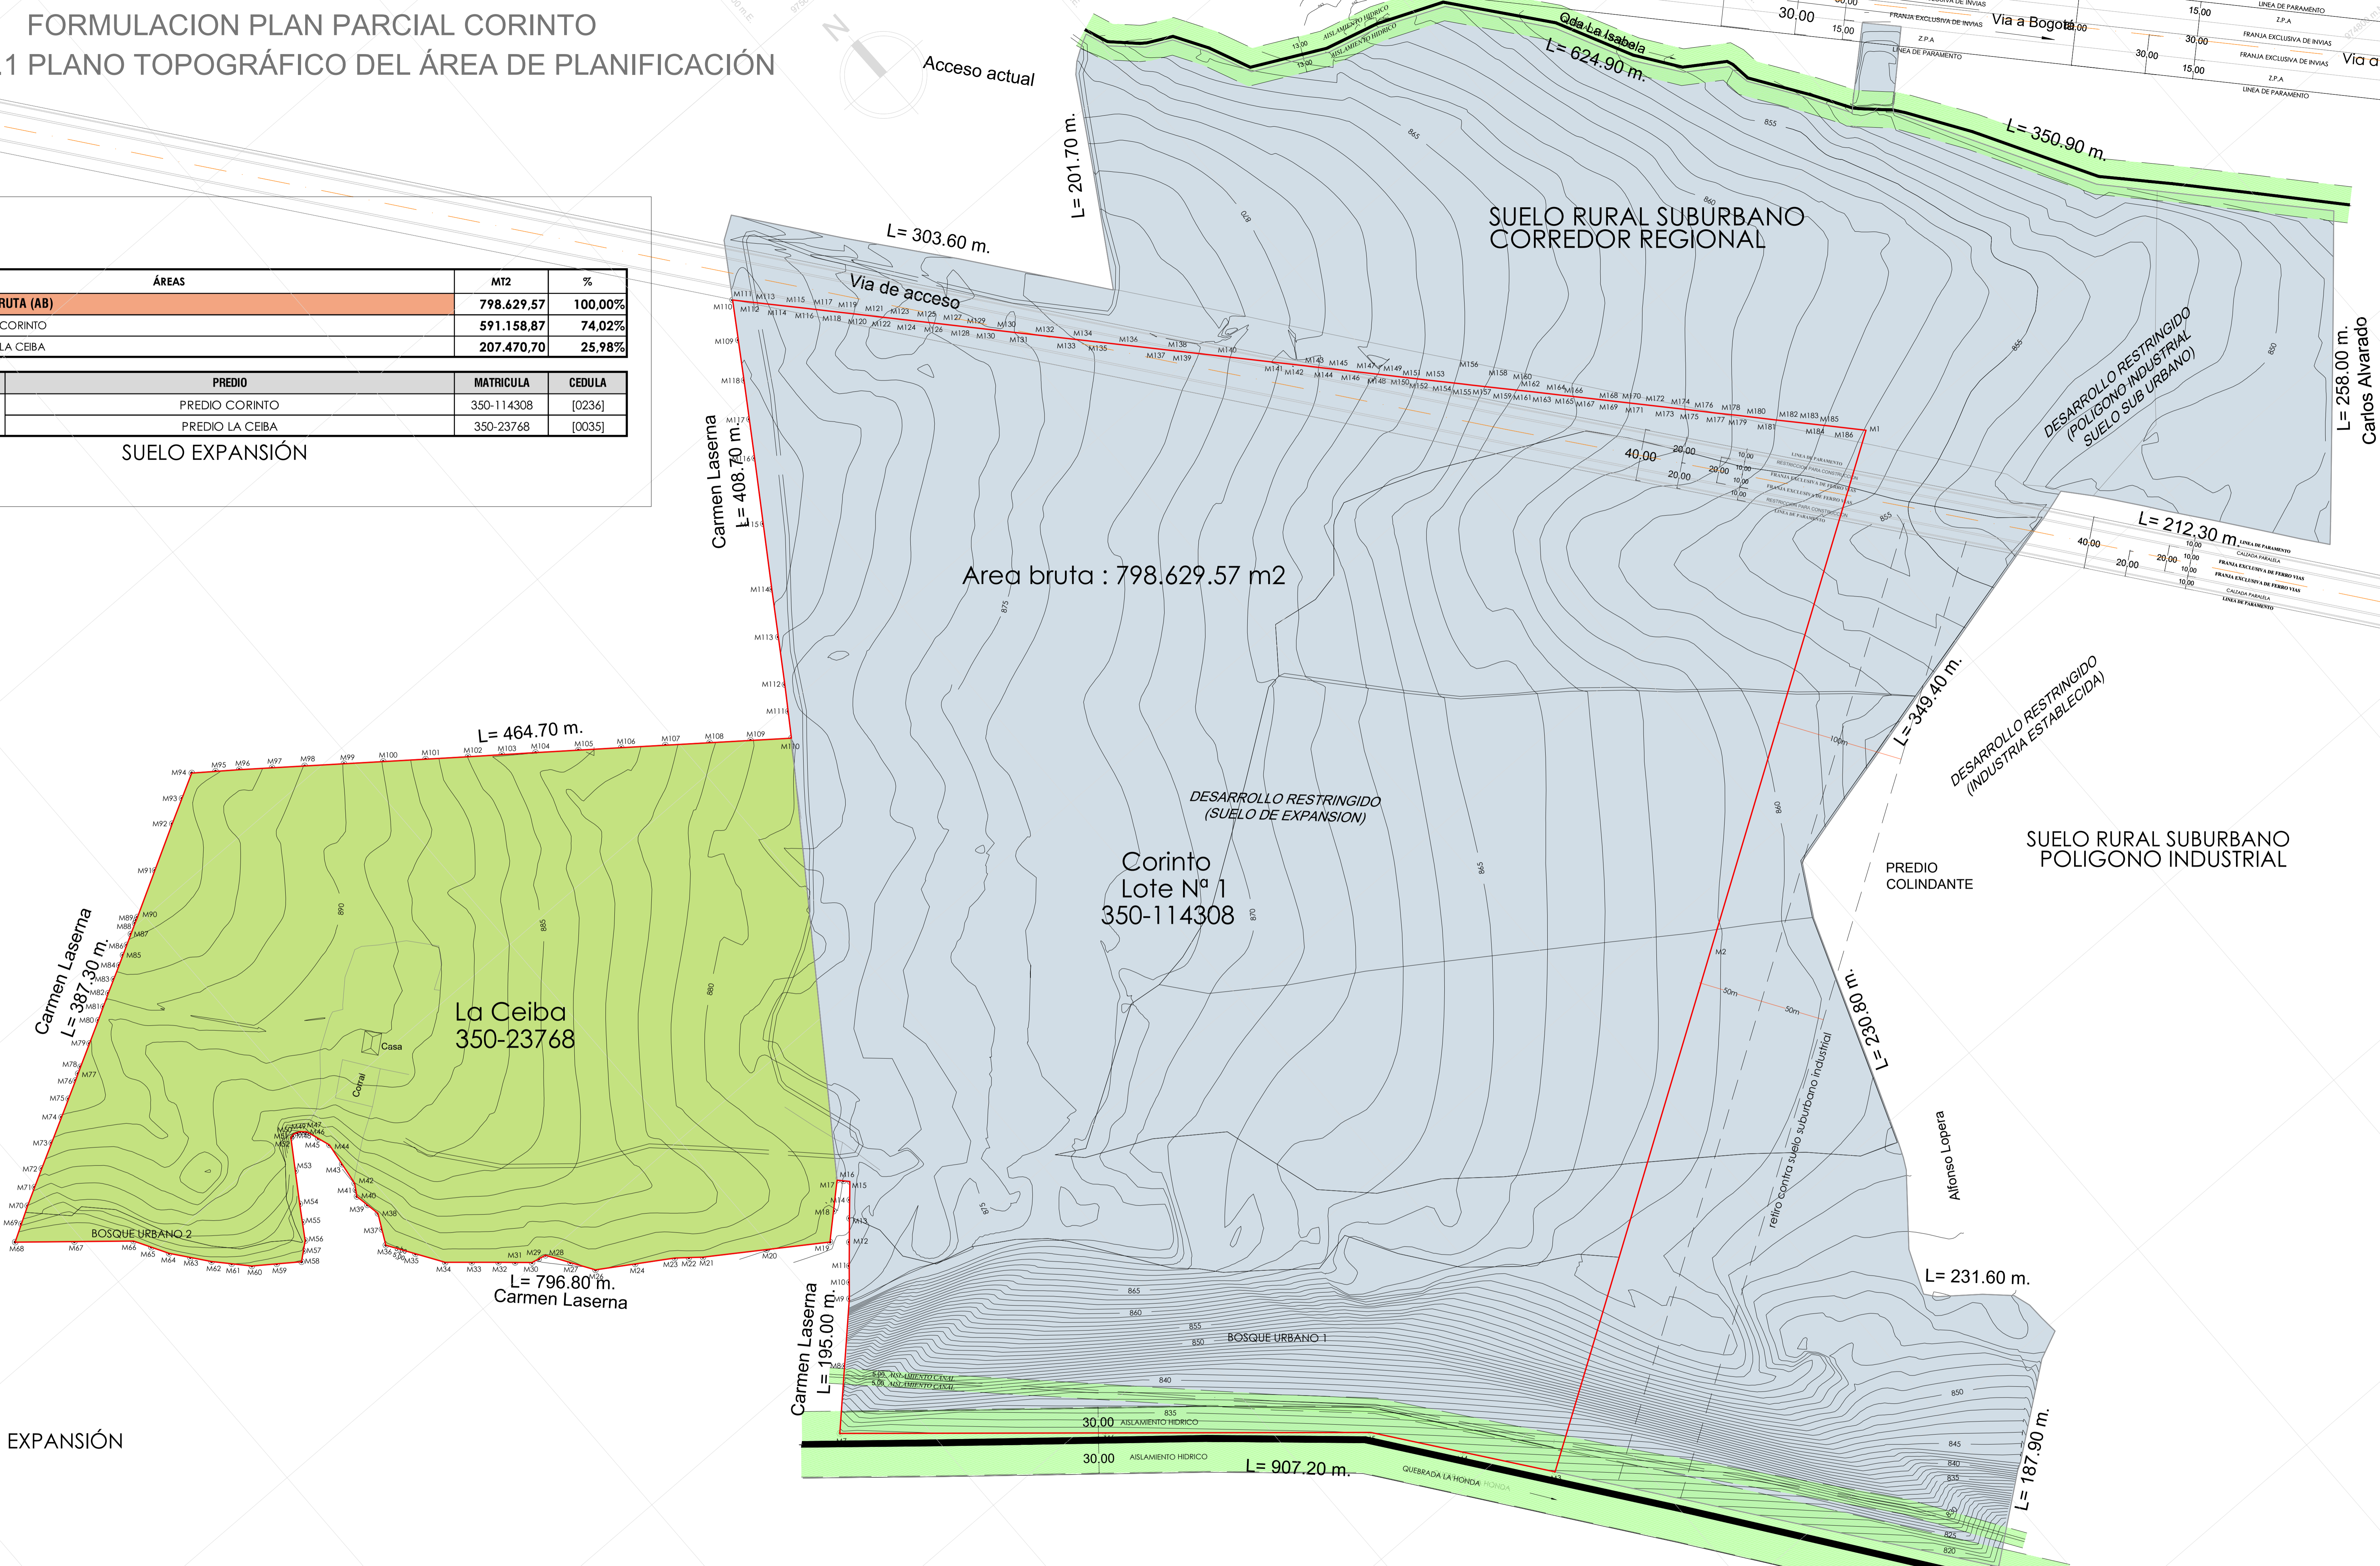

Area bruta : 798.629.57 m2

Corinto Lote N° 1
350-114308

La Ceiba
350-23768

PLAN PARCIAL DE
DESARROLLO
CORINTO

PLANO TOPOGRÁFICO DEL ÁREA DE PLANIFICACIÓN

PROPIETARIO LUIS HENRY VARON	PLANO 2.2.1
REPRESENTANTE LUIS HENRY VARON C.C. 93.384.554	ESCALA 1:2000
	FECHA 2019.04.25

ARQUITECTOS RESPONSABLES
Fernando Sierra
JOSE FERNANDO SIERRA
MATRICULA. 2570039745

ANDRÉS BERNAL BERNAL
MATRICULA. A25262005-80200865

CONVENCIONES

- Area bruta Plan Parcial
- Lote La Ceiba
- Lote Corinto

MUNICIPIO DE IBAGUE

ALCALDIA MUNICIPAL	SECRETARIA DE PLANEACIÓN
Guillermo Alfonso Jaramillo Martínez ALCALDE MUNICIPAL	Héctor Eugenio Cervera Botero SECRETARIO DE PLANEACIÓN
SECRETARIA DE PLANEACIÓN	

DECRETO MUNICIPAL No: