


FORMULACION PLAN PARCIAL CORINTO

PLANO 2.2.2 PLANO DE LOCALIZACIÓN DE LOS SISTEMAS GENERALES

ÁREAS		MT2	%
2	AFECTACIONES / RESERVAS	181.798,26	22,76%
RONDA HIDRICA		10.430,46	1,31%
RONDA QUEBRADAS		10.430,46	
2.1	2.1.1 RONDA QUEBRADA LA HONDA	10.430,46	
	2.1.2 RONDA QUEBRADA LA ISABELA	0,00	
BOSQUE URBANO		75.643,67	9,47%
BOSQUE URBANO		75.643,67	
2.2	2.2.1 BOSQUE URBANO 1	4.576,20	
	2.2.2 BOSQUE URBANO 2	71.067,46	
RESERVA FERROCARRIL		25.457,39	3,19%
2.3	2.3.1 LINEA FERREA	25.457,39	
RESERVA VIAL		70.266,75	0,00%
2.4	2.4.1 VIA NACIONAL	0,00	
	2.4.2 VIA URBANA INTERIOR	70.266,75	

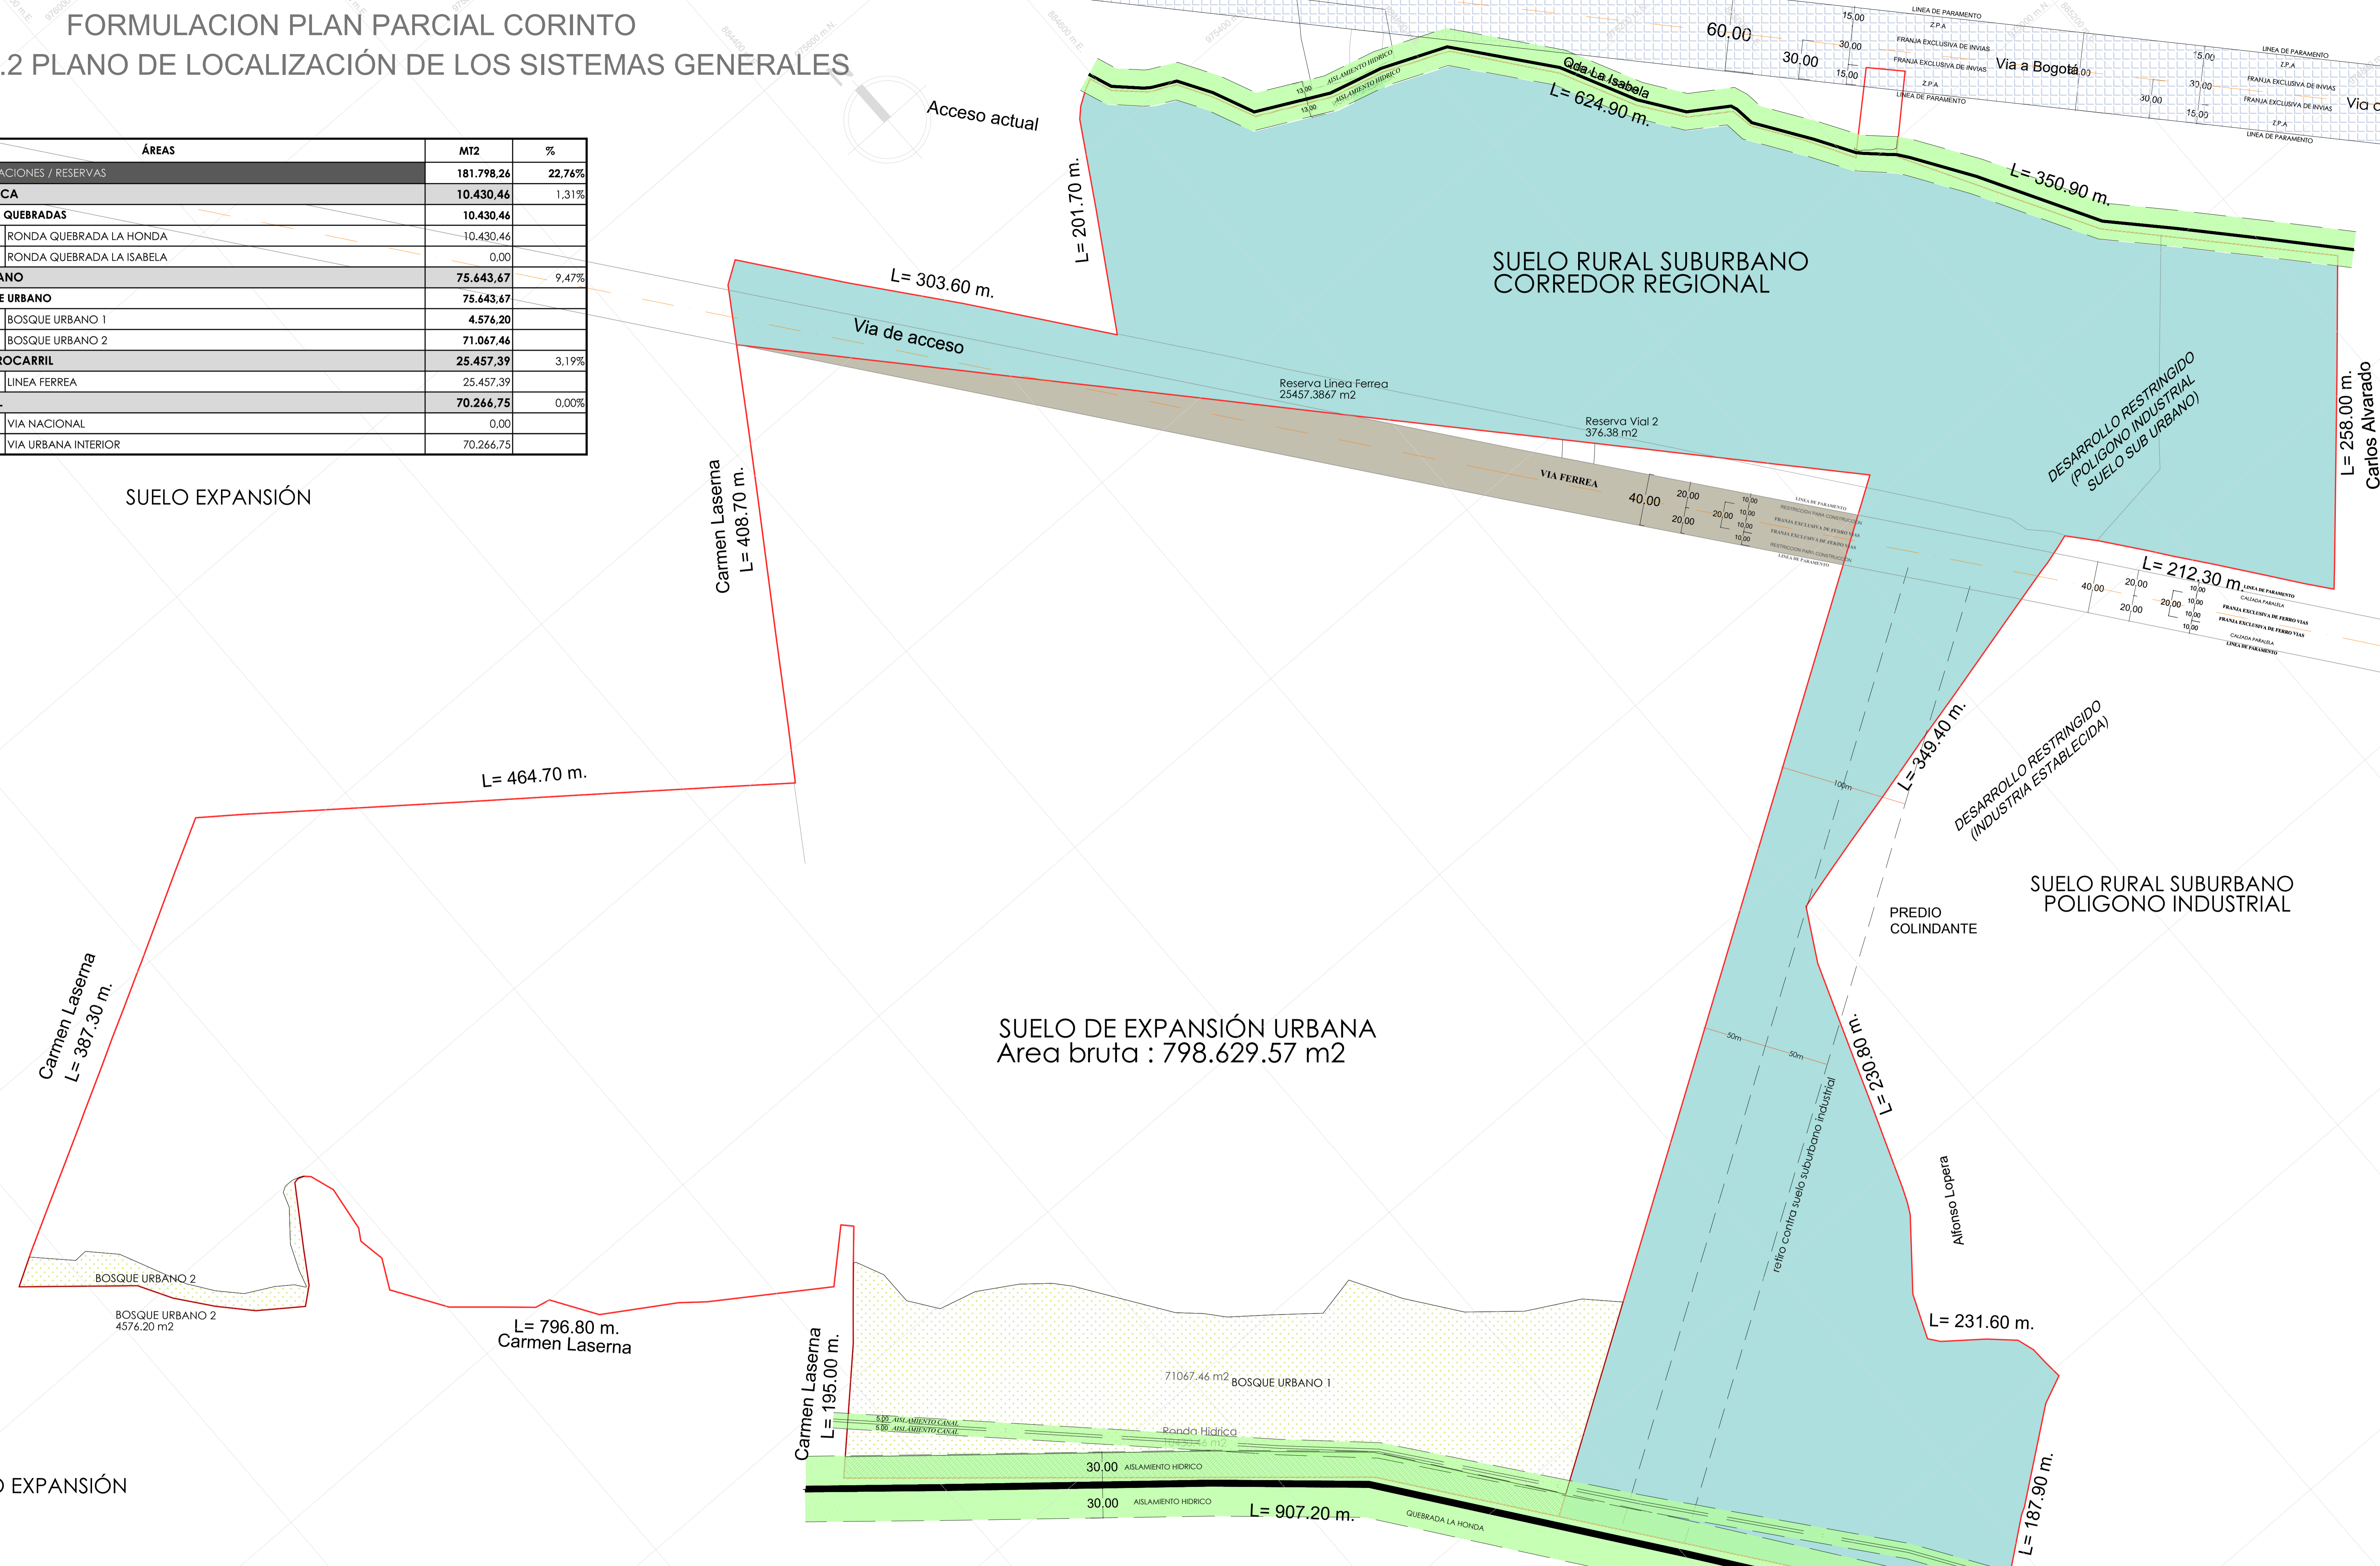

PLAN PARCIAL DE
DESARROLLO
CORINTO

PLANO DE LOCALIZACIÓN DE LOS SISTEMAS GENERALES

PROPIETARIO
LUIS HENRY VARON

REPRESENTANTE
LUIS HENRY VARON
C.C. 93.384.554

PLANO
2.2.2

ESCALA
1:2000

FECHA
2019.04.25

ARQUITECTOS RESPONSABLES

Jose Fernando Sierra
JOSE FERNANDO SIERRA
MATRICULA. 2570039765

ANDRÉS BERNAL BERNAL
MATRICULA. A25262005-80200865

- CONVENCIONES
- Area bruta Plan Parcial
 - Reserva forestal
 - Reserva ferrocarril
 - Reserva vial nacional
 - Ronda hidrica
 - Reserva Via Tipo 1

MUNICIPIO DE IBAGUE

ALCALDIA MUNICIPAL
Guillermo Alfonso Jaramillo Martínez
ALCALDE MUNICIPAL

SECRETARIA DE PLANEACIÓN
Héctor Eugenio Cervera Botero
SECRETARIO DE PLANEACIÓN

DECRETO MUNICIPAL No: