
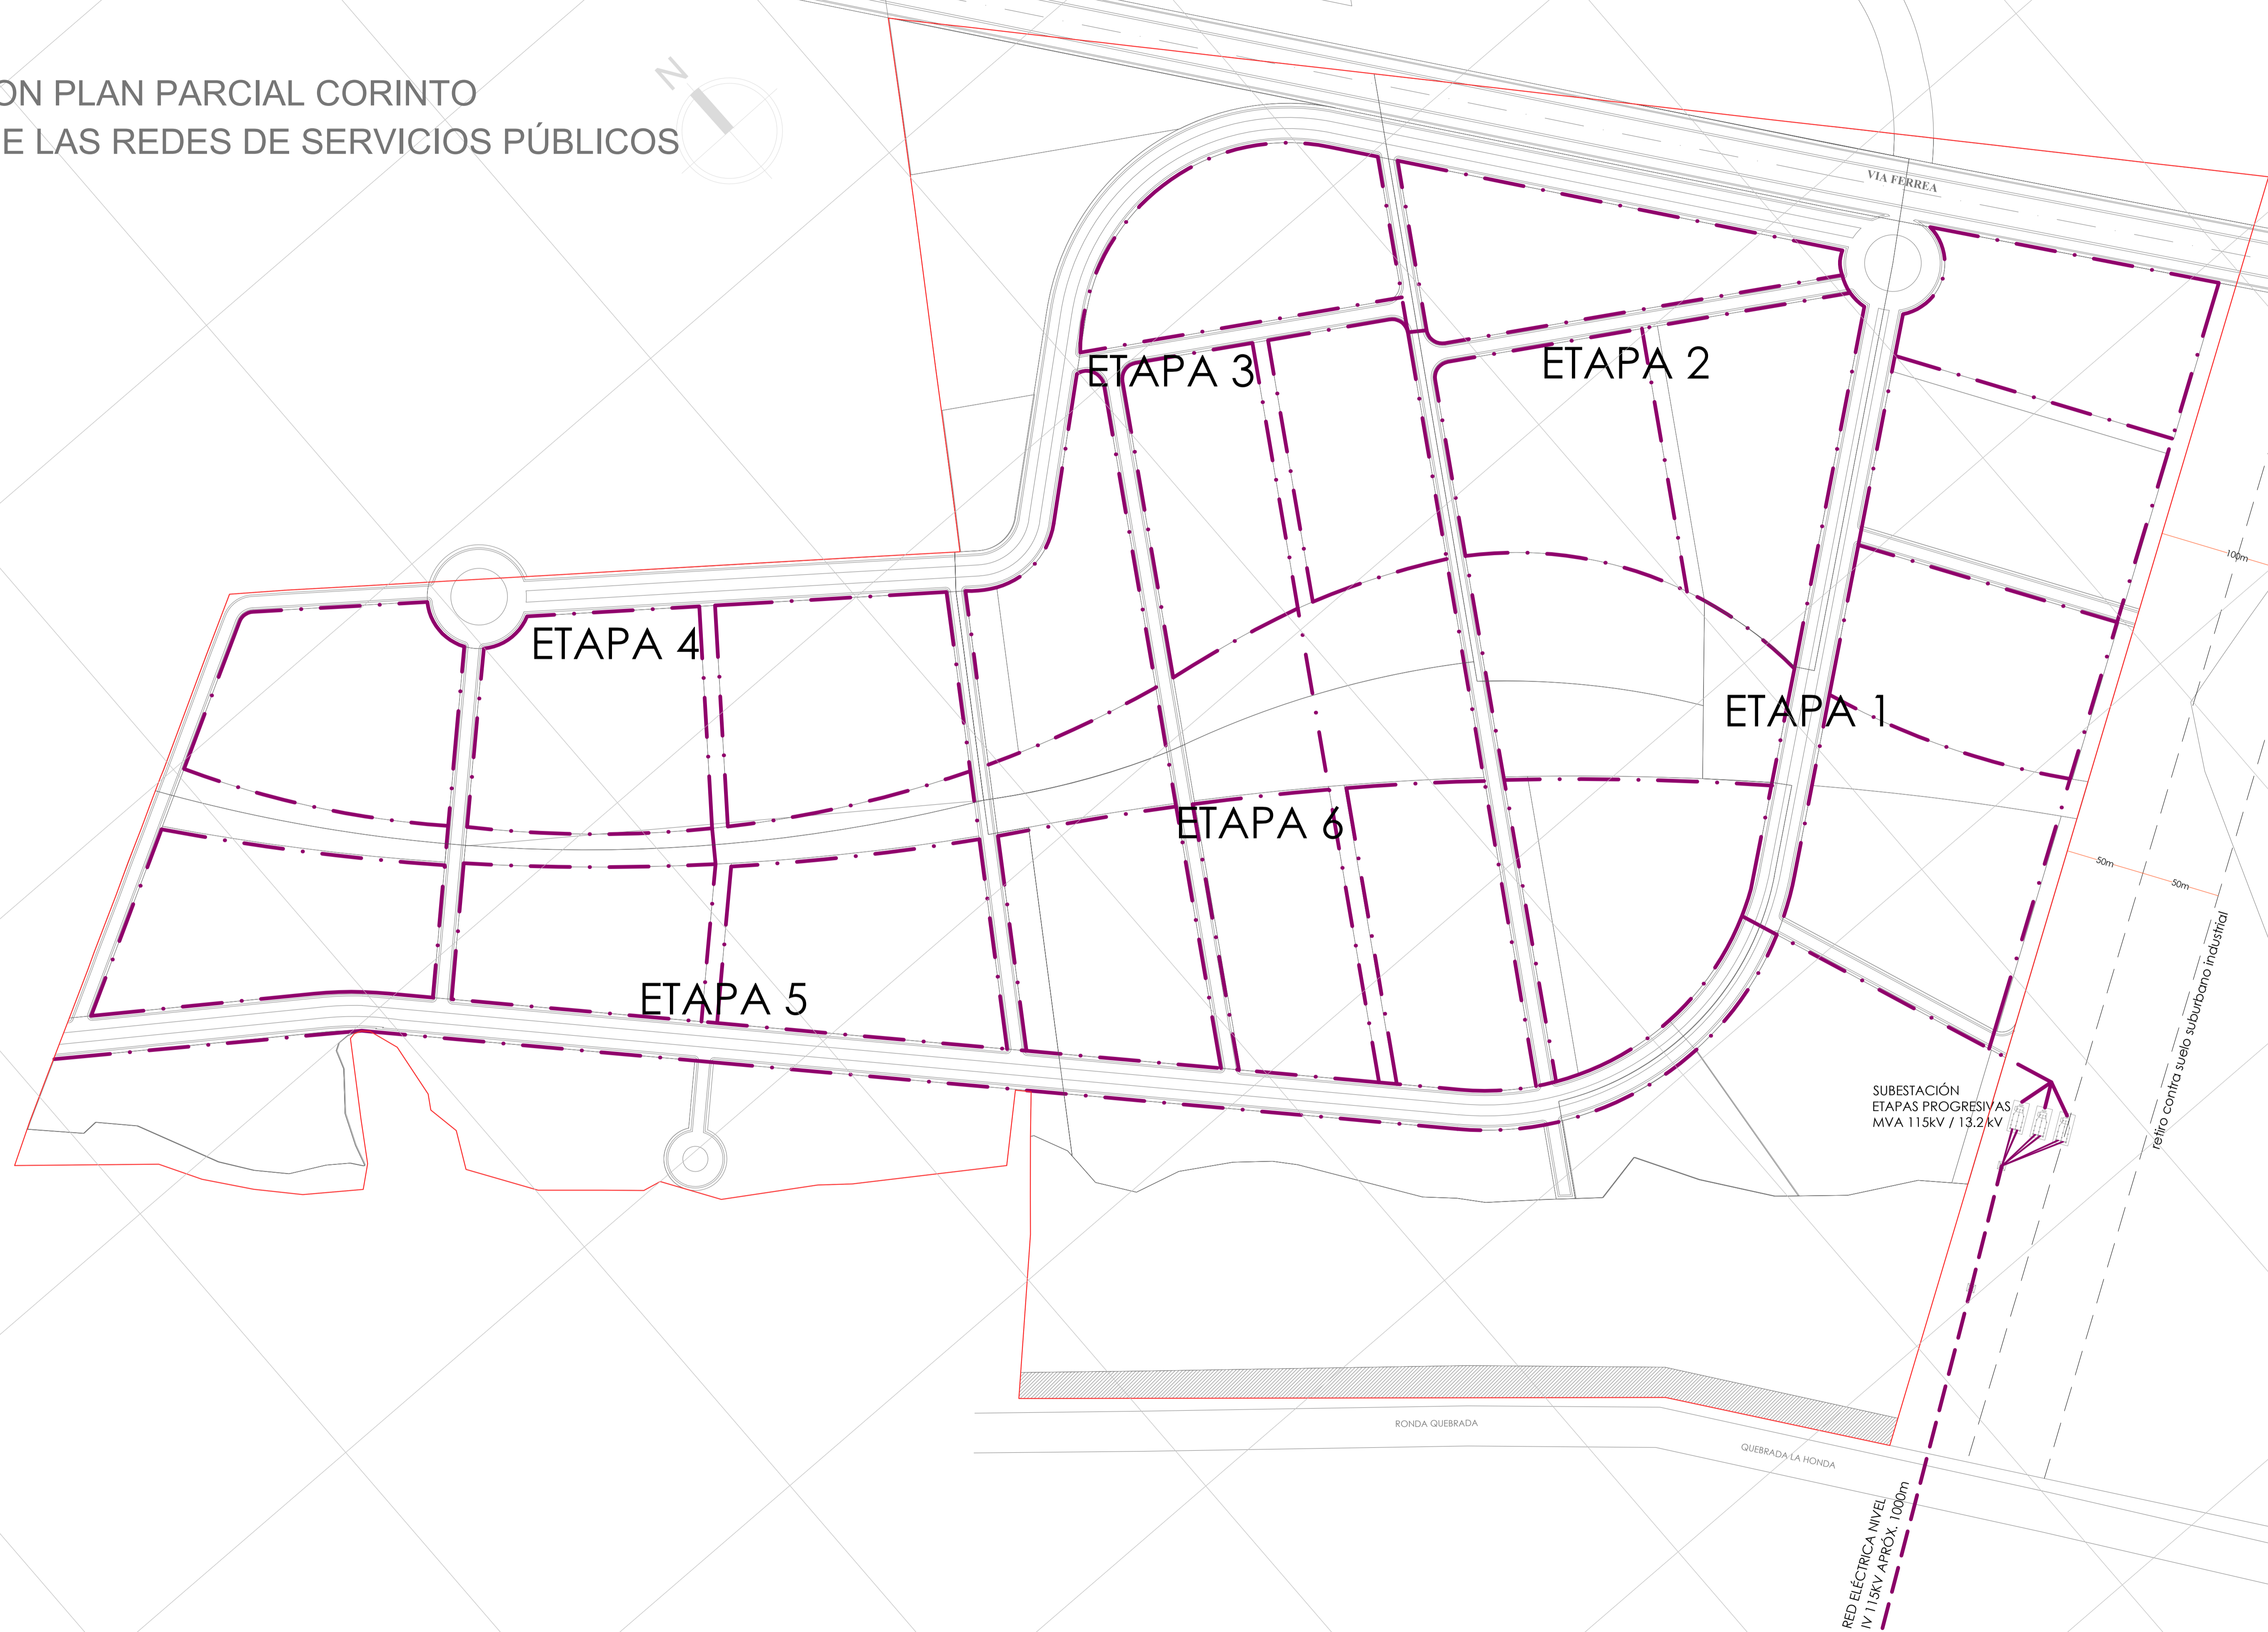


FORMULACION PLAN PARCIAL CORINTO
 PLANO 2.3.4 TRAZADO DE LAS REDES DE SERVICIOS PÚBLICOS

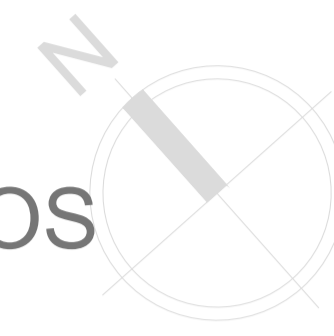

PLAN PARCIAL DE
 DESARROLLO
CORINTO

PLANO DEL TRAZADO DE LAS REDES DE SERVICIOS PÚBLICOS RED ELECTRICA	
PROPIETARIO LUIS HENRY VARON	PLANO 2.3.4.4
REPRESENTANTE LUIS HENRY VARON C.C. 93.384.554	ESCALA 1:2000
	FECHA 2019.04.25

ARQUITECTOS RESPONSABLES

Fernando Sierra
 JOSE FERNANDO SIERRA
 MATRICULA. 2570039765

ANDRÉS BERNAL BERNAL
 MATRICULA. A25262005-80200865

- CONVENCIONES
- RED SUBTERRANEA MEDIA TENSIÓN
 - RED AEREA ACOMETIDA ALTA TENSIÓN

ALCALDIA MUNICIPAL

Guillermo Alfonso Jaramillo Martínez
 ALCALDE MUNICIPAL

SECRETARIA DE PLANEACIÓN

DECRETO MUNICIPAL No.:

MUNICIPIO DE IBAGUE

SECRETARIA DE PLANEACIÓN

Héctor Eugenio Cervera Botero
 SECRETARIO DE PLANEACIÓN