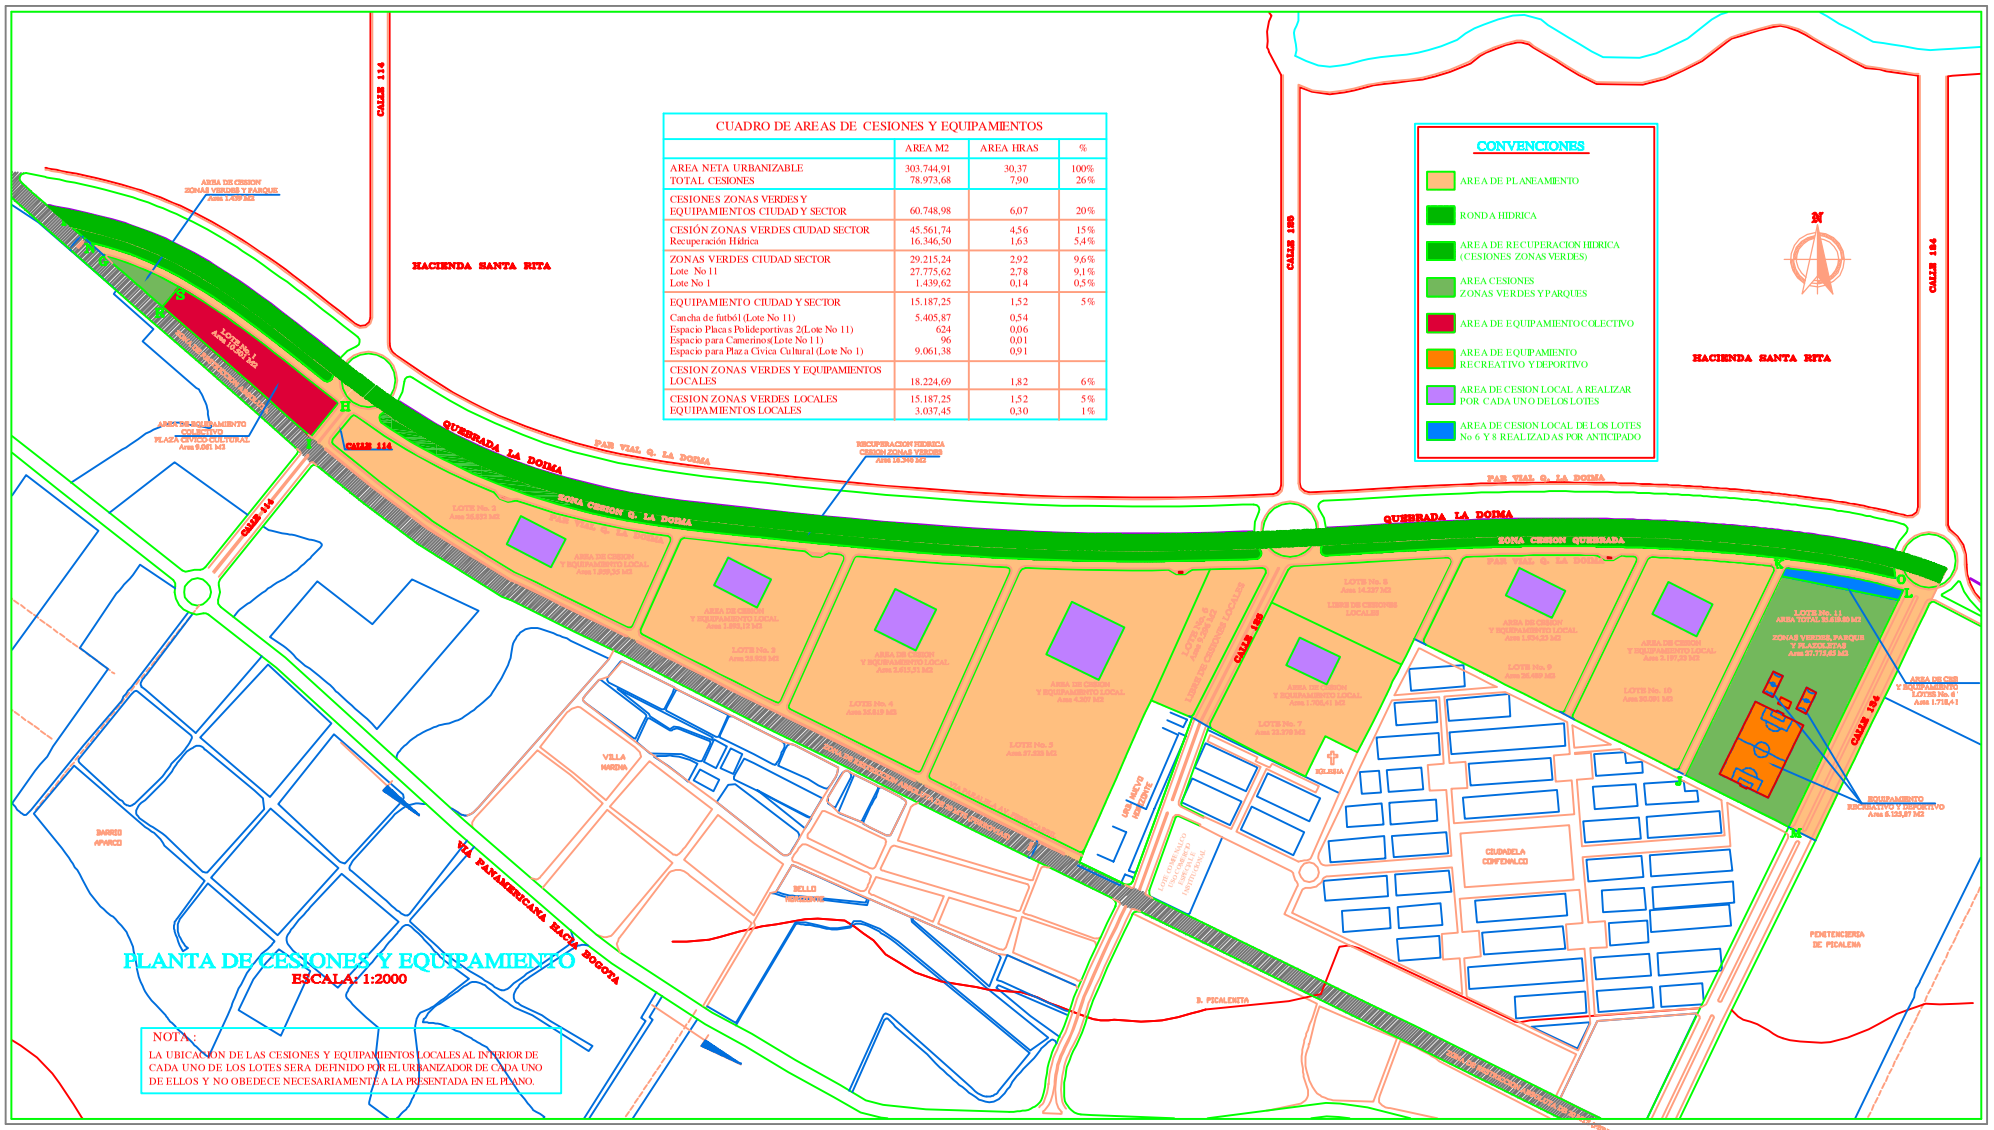

PLAN PARCIAL CIUDAD COMFENALCO

IBAGUE–TOLIMA

CONTENIDO: PLANTA DE CESIONES Y EQUIPAMIENTOS

LOCALIZACION: SECTOR SANTA RITA (PICALEÑA) IBAGUE

PROPIETARIO: FAMILIA ARBELAEZ

ETAPA: ANTEPROYECTO Y PROYECTO

FUENTE: PLANEACION MUNICIPAL

FECHA: NOVIEMBRE 2003

ESCALA: 1:2000

PLANO No A - 9 DE 14

ELABORO: ARQ. LUIS FERNANDO RODRIGUEZ D. M. P. 25700–44804 CND.

REVISO: ARQ. JULIO F. ENRIQUEZ INTERVENTOR

COLABORO: ARQ. JUAN CARLOS CARDONA
DR. FEDERICO BERNAL ARBELAEZ

DIGITO: SAMUEL RIVEROS LOZANO