



PLAN PARCIAL DE VIVIENDA DE INTERES SOCIAL LA ARGELIA

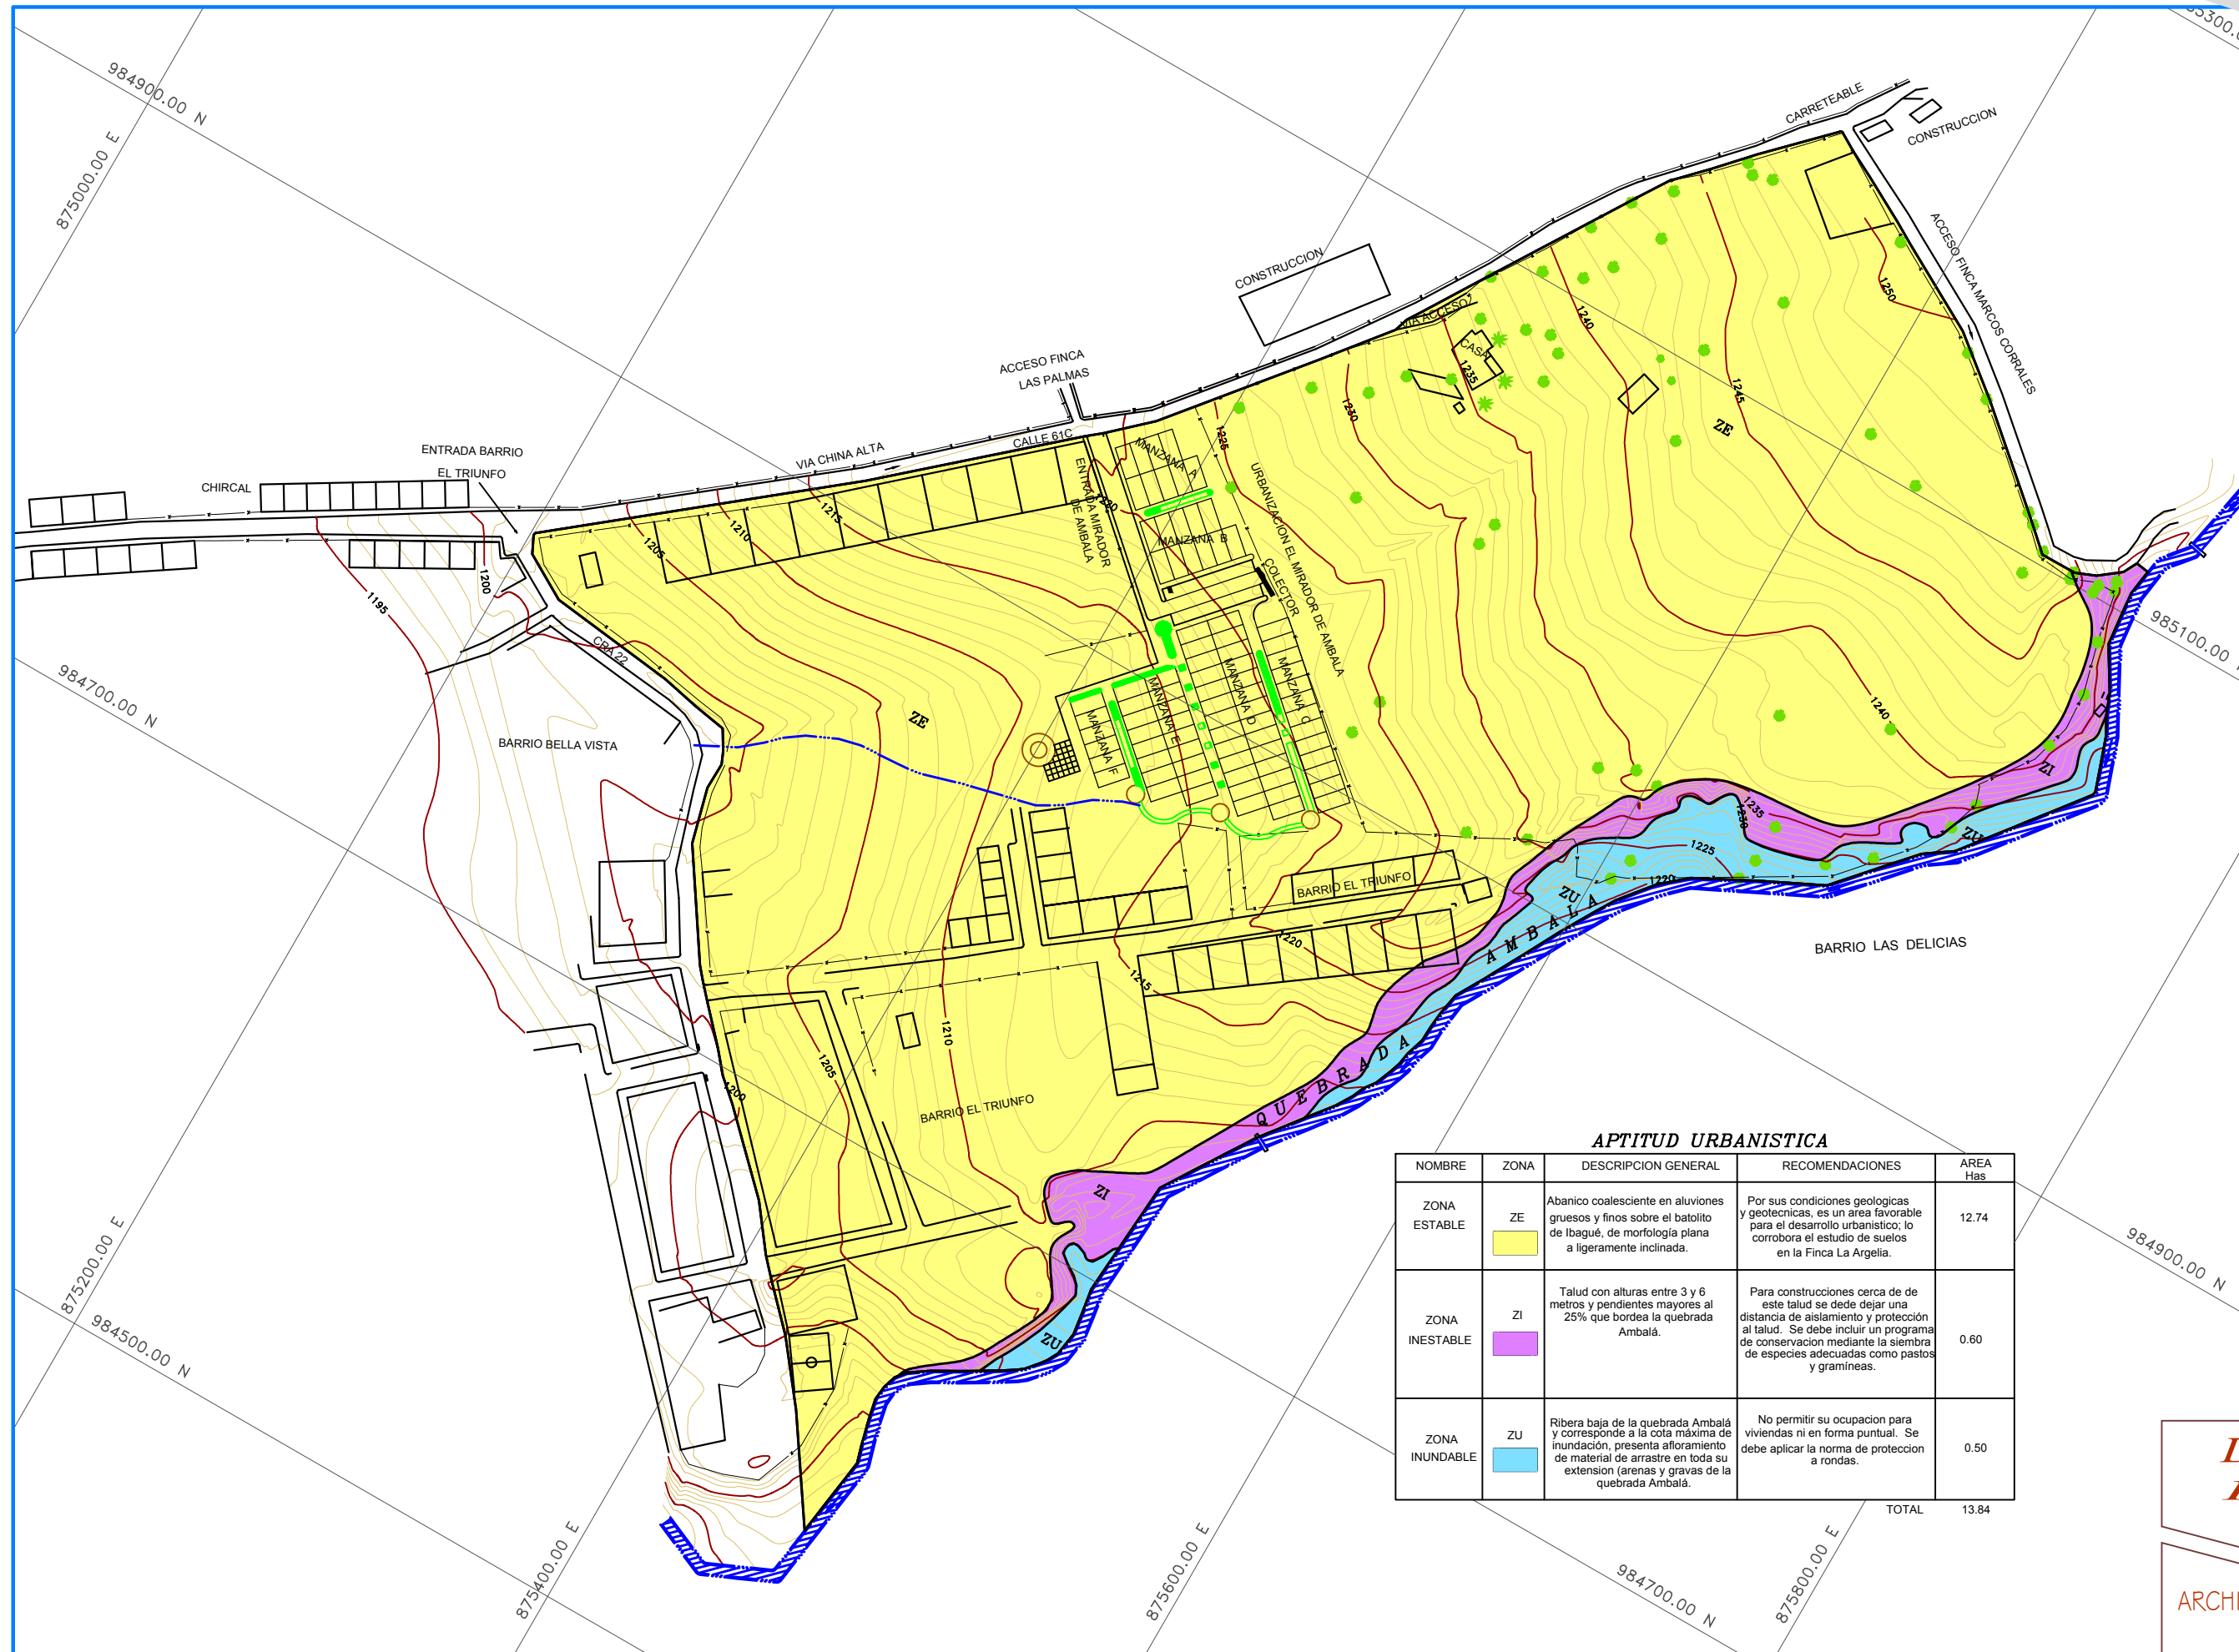

APTITUD URBANISTICA

NOMBRE	ZONA	DESCRIPCION GENERAL	RECOMENDACIONES	AREA Has
ZONA ESTABLE	ZE	Abanico coalescente en aluviones gruesos y finos sobre el batolito de Ibagué, de morfología plana a ligeramente inclinada.	Por sus condiciones geológicas y geotécnicas, es un área favorable para el desarrollo urbanístico; lo corrobora el estudio de suelos en la Finca La Argelia.	12.74
ZONA INESTABLE	ZI	Talud con alturas entre 3 y 6 metros y pendientes mayores al 25% que bordea la quebrada Ambalá.	Para construcciones cerca de este talud se debe dejar una distancia de aislamiento y protección al talud. Se debe incluir un programa de conservación mediante la siembra de especies adecuadas como pastos y gramíneas.	0.60
ZONA INUNDABLE	ZU	Ribera baja de la quebrada Ambalá y corresponde a la cota máxima de inundación, presenta afloramiento de material de arrastre en toda su extensión (arenas y gravas de la quebrada Ambalá).	No permitir su ocupación para viviendas ni en forma puntual. Se debe aplicar la norma de protección a rondas.	0.50
TOTAL				13.84

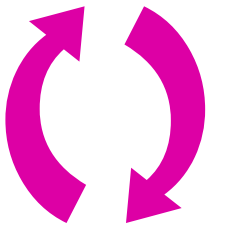

La Argelia

Ubicación:

**VEREDA AMBALÁ
PARTE ALTA**
Ibagué - Tolima

Propietario:

ARGELIA OSPINA DE AVILA

Elaboró:

PAULINA RAMIREZ
Ing. GEOGRAFA

Observaciones

Contiene

APTITUD URBANISTICA

Escala

1 : 1.000

Digitó

Aura Lucia Diaz R.

**DIAGNOSTICO
PLANO No.**

7/12

ARCHIVO

Ibagué, Mayo de 2005

SECTOR EL TRIUNFO