LA ARGELIA

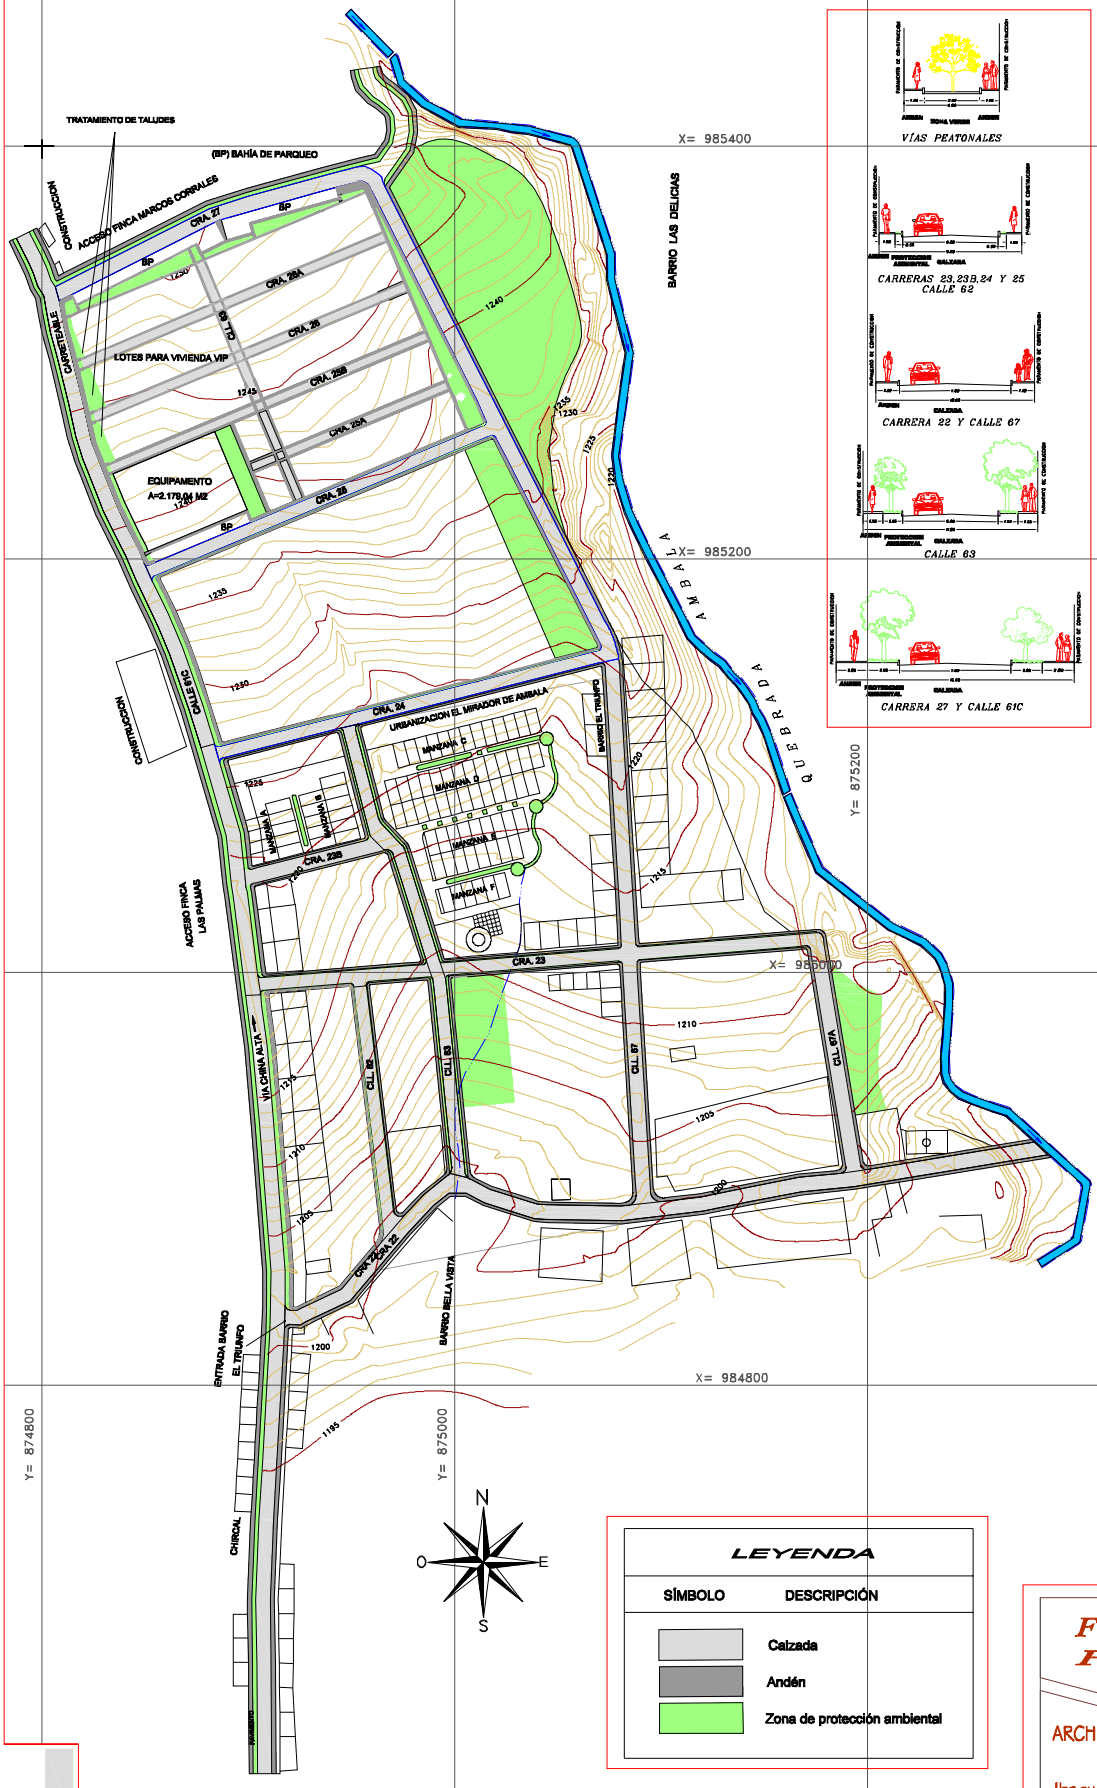

LEYENDA

SÍMBOLO	DESCRIPCIÓN
	Calzada
	Andén
	Zona de protección ambiental

La Argelia
Reforma al Plan Parcial

Ubicacion:
VEREDA AMBALA
PARTE ALTA
Ibague - Tolima

Propietario
Arnulfo Ávila Ospina
C. C. 14'313.987 de Ibagué.
Apoderado de Hermanos Ávila Ospina

Elaboró
DANIEL RICARDO REYES RINCÓN
Arquitecto
Mat.: 35700-34967

Observaciones
El Plan Parcial tuvo su aprobación con el Decreto No. 11-0376 del 15 de mayo de 2006, el cual fue elaborado por el Asesor José Roberto Garzón Después vino la primera reforma al Plan Parcial, la cual fue aprobada por el Decreto No. 1-0677 del 22 de octubre de 2009 y la presente reforma la cual fue elaborada por el Arq. Daniel R. Reyes R.

Contiene
SISTEMA VIAL

Escala
1:1.000
Digitó
Diana Marcela Sánchez

FORMULACION PLANO No.
12/14
ARCHIVO
Ibagué, Noviembre de 2011

SECTOR EL TRIUNFO