


Plan Parcial Santa Cruz I

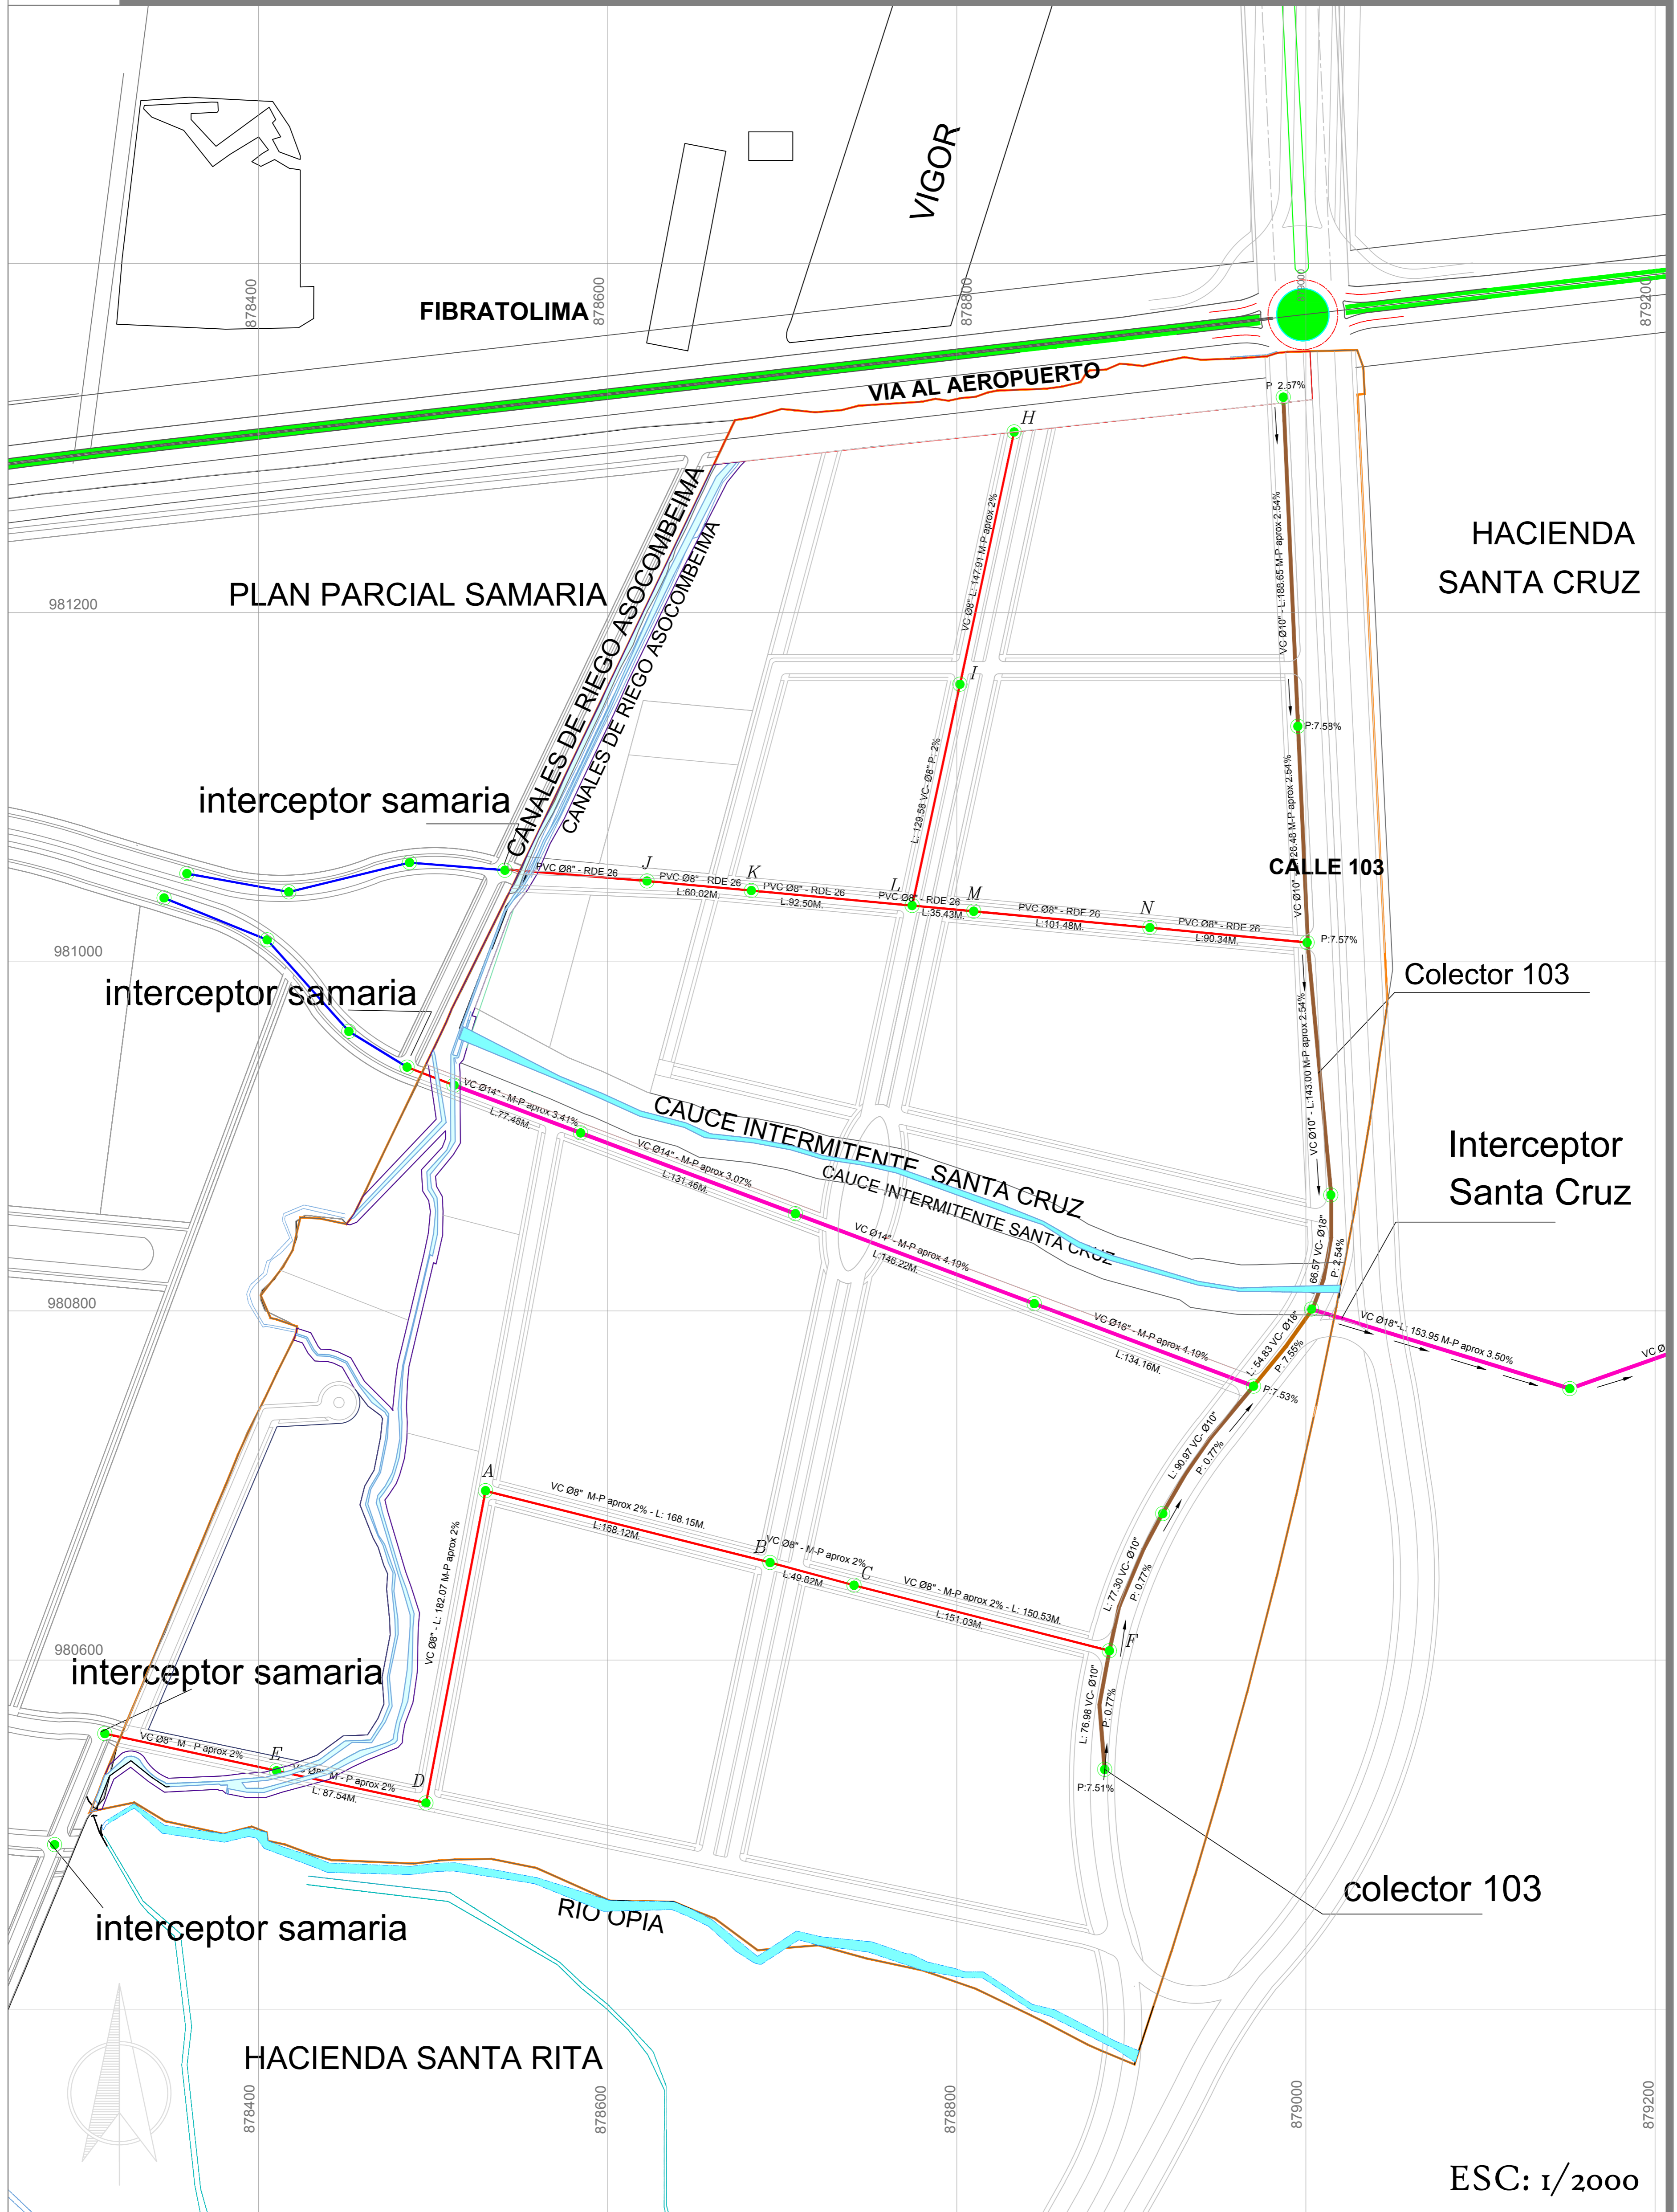

LEYENDA

- COLECTOR SAMARIA
- COLECTOR A DESARROLLAR
- COLECTOR A DESARROLLAR CALLE 103
- COLECTOR A DESARROLLAR SANTA CRUZ

Proyectó:



Arbelaez Arquitectos SAS

Contiene:

PLANO DEL TRAZADO DE LAS REDES DE SERVICIOS PÚBLICOS ALCANTARILLADO

Gestor del plan parcial:

Julia Aurora Ramirez Luna
cc: 65755297 de Ibaguè

Director Diseño Urbano:

Arq. Javier H Arbelaez
Mat: 12700-13353 COPNA

Profesional Responsable:

Ing Rodrigo Herrera
Mat 6320242075

Equipo Colaborador:

Arq. Juliana Neira Gonzalez

Archivo No. :

6 PLANO RED DE ALCANTARILLADO.dwg

Convenciones:

- POLIGONO DEL PLAN PARCIAL
- CUERPOS DE AGUA
- CANAL
- BOX CULVERT
- POZOS DE AGUAS RESIDUALES

Escala:
Indicadas

Fecha:
Septiembre 2017

Plano Normativo

6/14