


# Plan Parcial Santa Cruz I

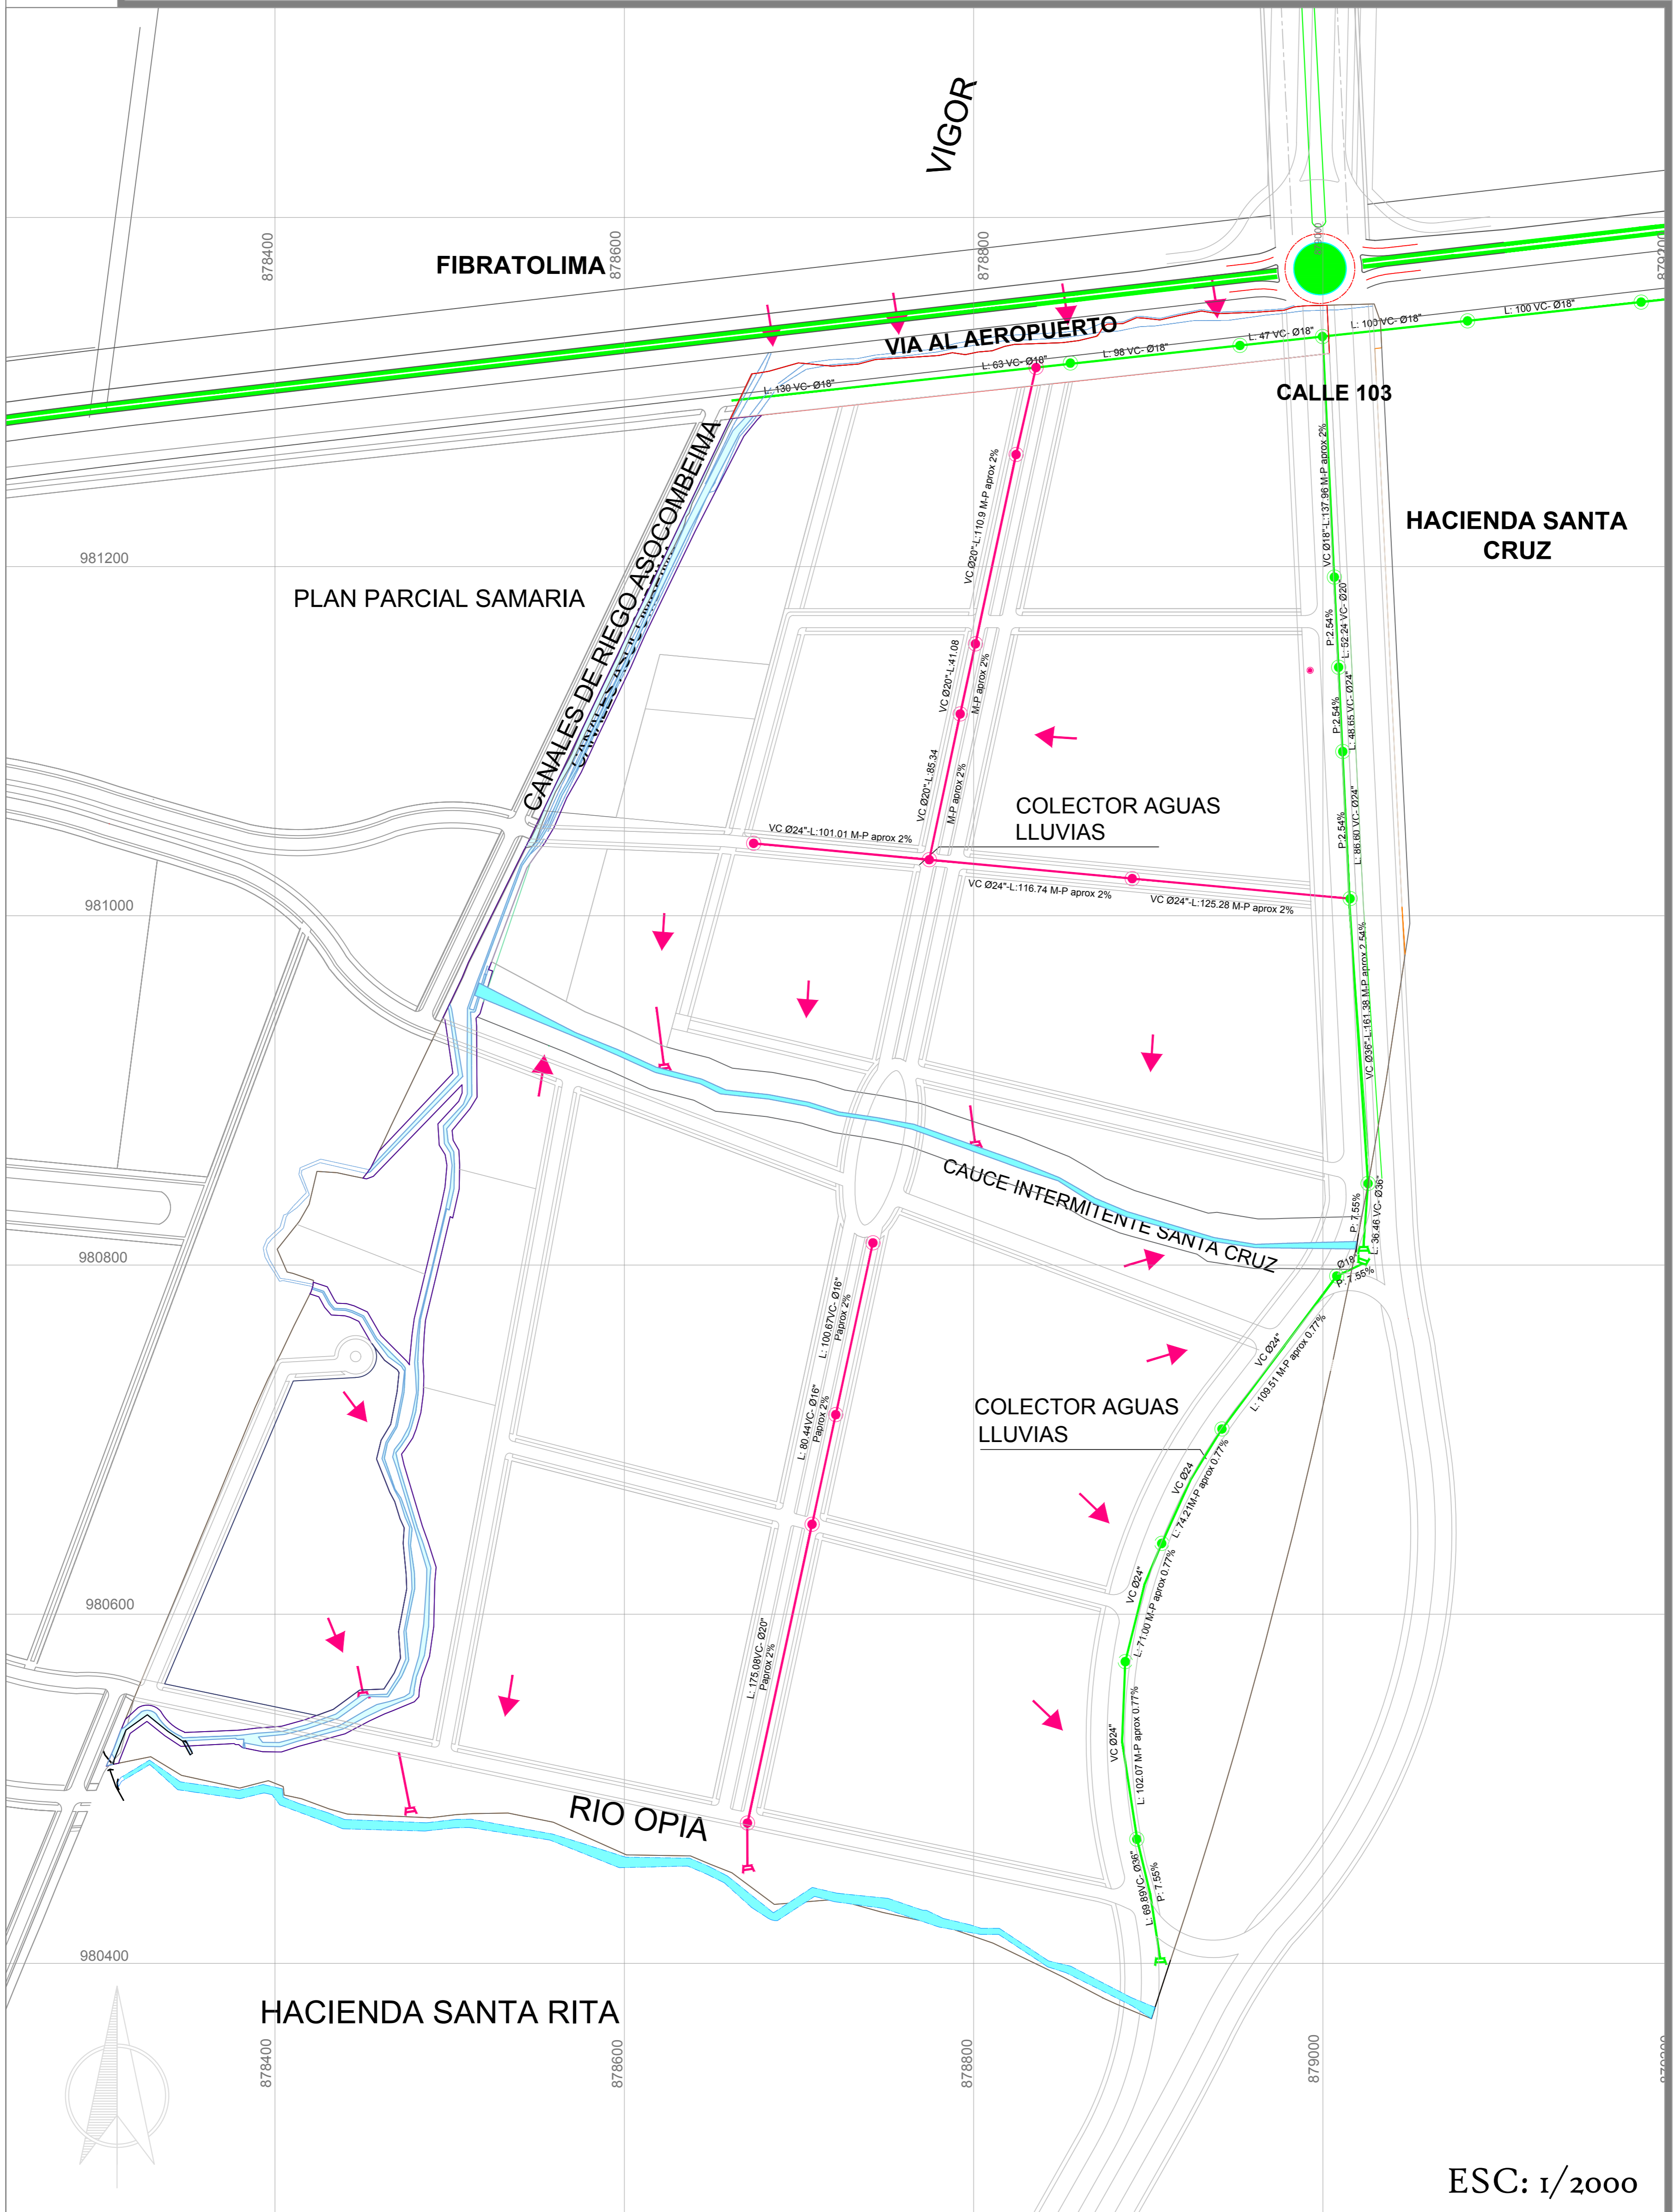

ESC: 1/2000

## LEYENDA

- COLECTOR AGUAS LLUVIAS PROYECTABLE 103 Y VIA AEROPUERTO
- RED AGUAS LLUVIAS
- SENTIDO DE LAS AGUAS
- POZO AGUAS LLUVIAS
- DESAGÜES AGUAS LLUVIAS

<p>Proyectó:</p> <p>Arbeláez Arquitectos SAS</p>	<p>Contiene:</p> <p>PLANO DEL TRAZADO DE LAS REDES DE SERVICIOS PÚBLICOS AGUAS LLUVIAS</p>	<p>Gestor del plan parcial:</p> <p>Julia Aurora Ramirez Luna cc: 63753397 de Ibaguè</p>	<p>Director Diseño Urbano:</p> <p>Arq. Javier H Arbeláez Mat: 12700-15333 COPNA</p>	<p>Profesional Responsable:</p> <p>Ing Rodrigo Herrera Mat 6320242075</p>	<p>Equipo Colaborador:</p> <p>Arq. Juliana Neira Gonzalez</p> <p>Archivo No. :</p> <p>8 PLANO RED DE AGUAS LLUVIAS.dwg</p>	<p>Convenciones:</p> <ul style="list-style-type: none"> <li><span style="display: inline-block; width: 20px; height: 2px; background-color: orange; margin-right: 5px;"></span> POLIGONO DEL PLAN PARCIAL</li> <li><span style="display: inline-block; width: 20px; border-bottom: 2px solid cyan; margin-right: 5px;"></span> CUERPOS DE AGUA CANAL</li> </ul>	<p>Escala:</p> <p>Indicadas</p> <p>Fecha:</p> <p>Septiembre 2017</p> <p>Plano Normativo</p> <div style="border: 1px solid black; border-radius: 50%; width: 40px; height: 40px; display: flex; align-items: center; justify-content: center; margin: 0 auto;"> <span style="font-size: 24px; font-weight: bold;">8/1</span> <span style="font-size: 24px; font-weight: bold; margin-left: 10px;">4</span> </div>
--	--	---	---	---	--	---	--